


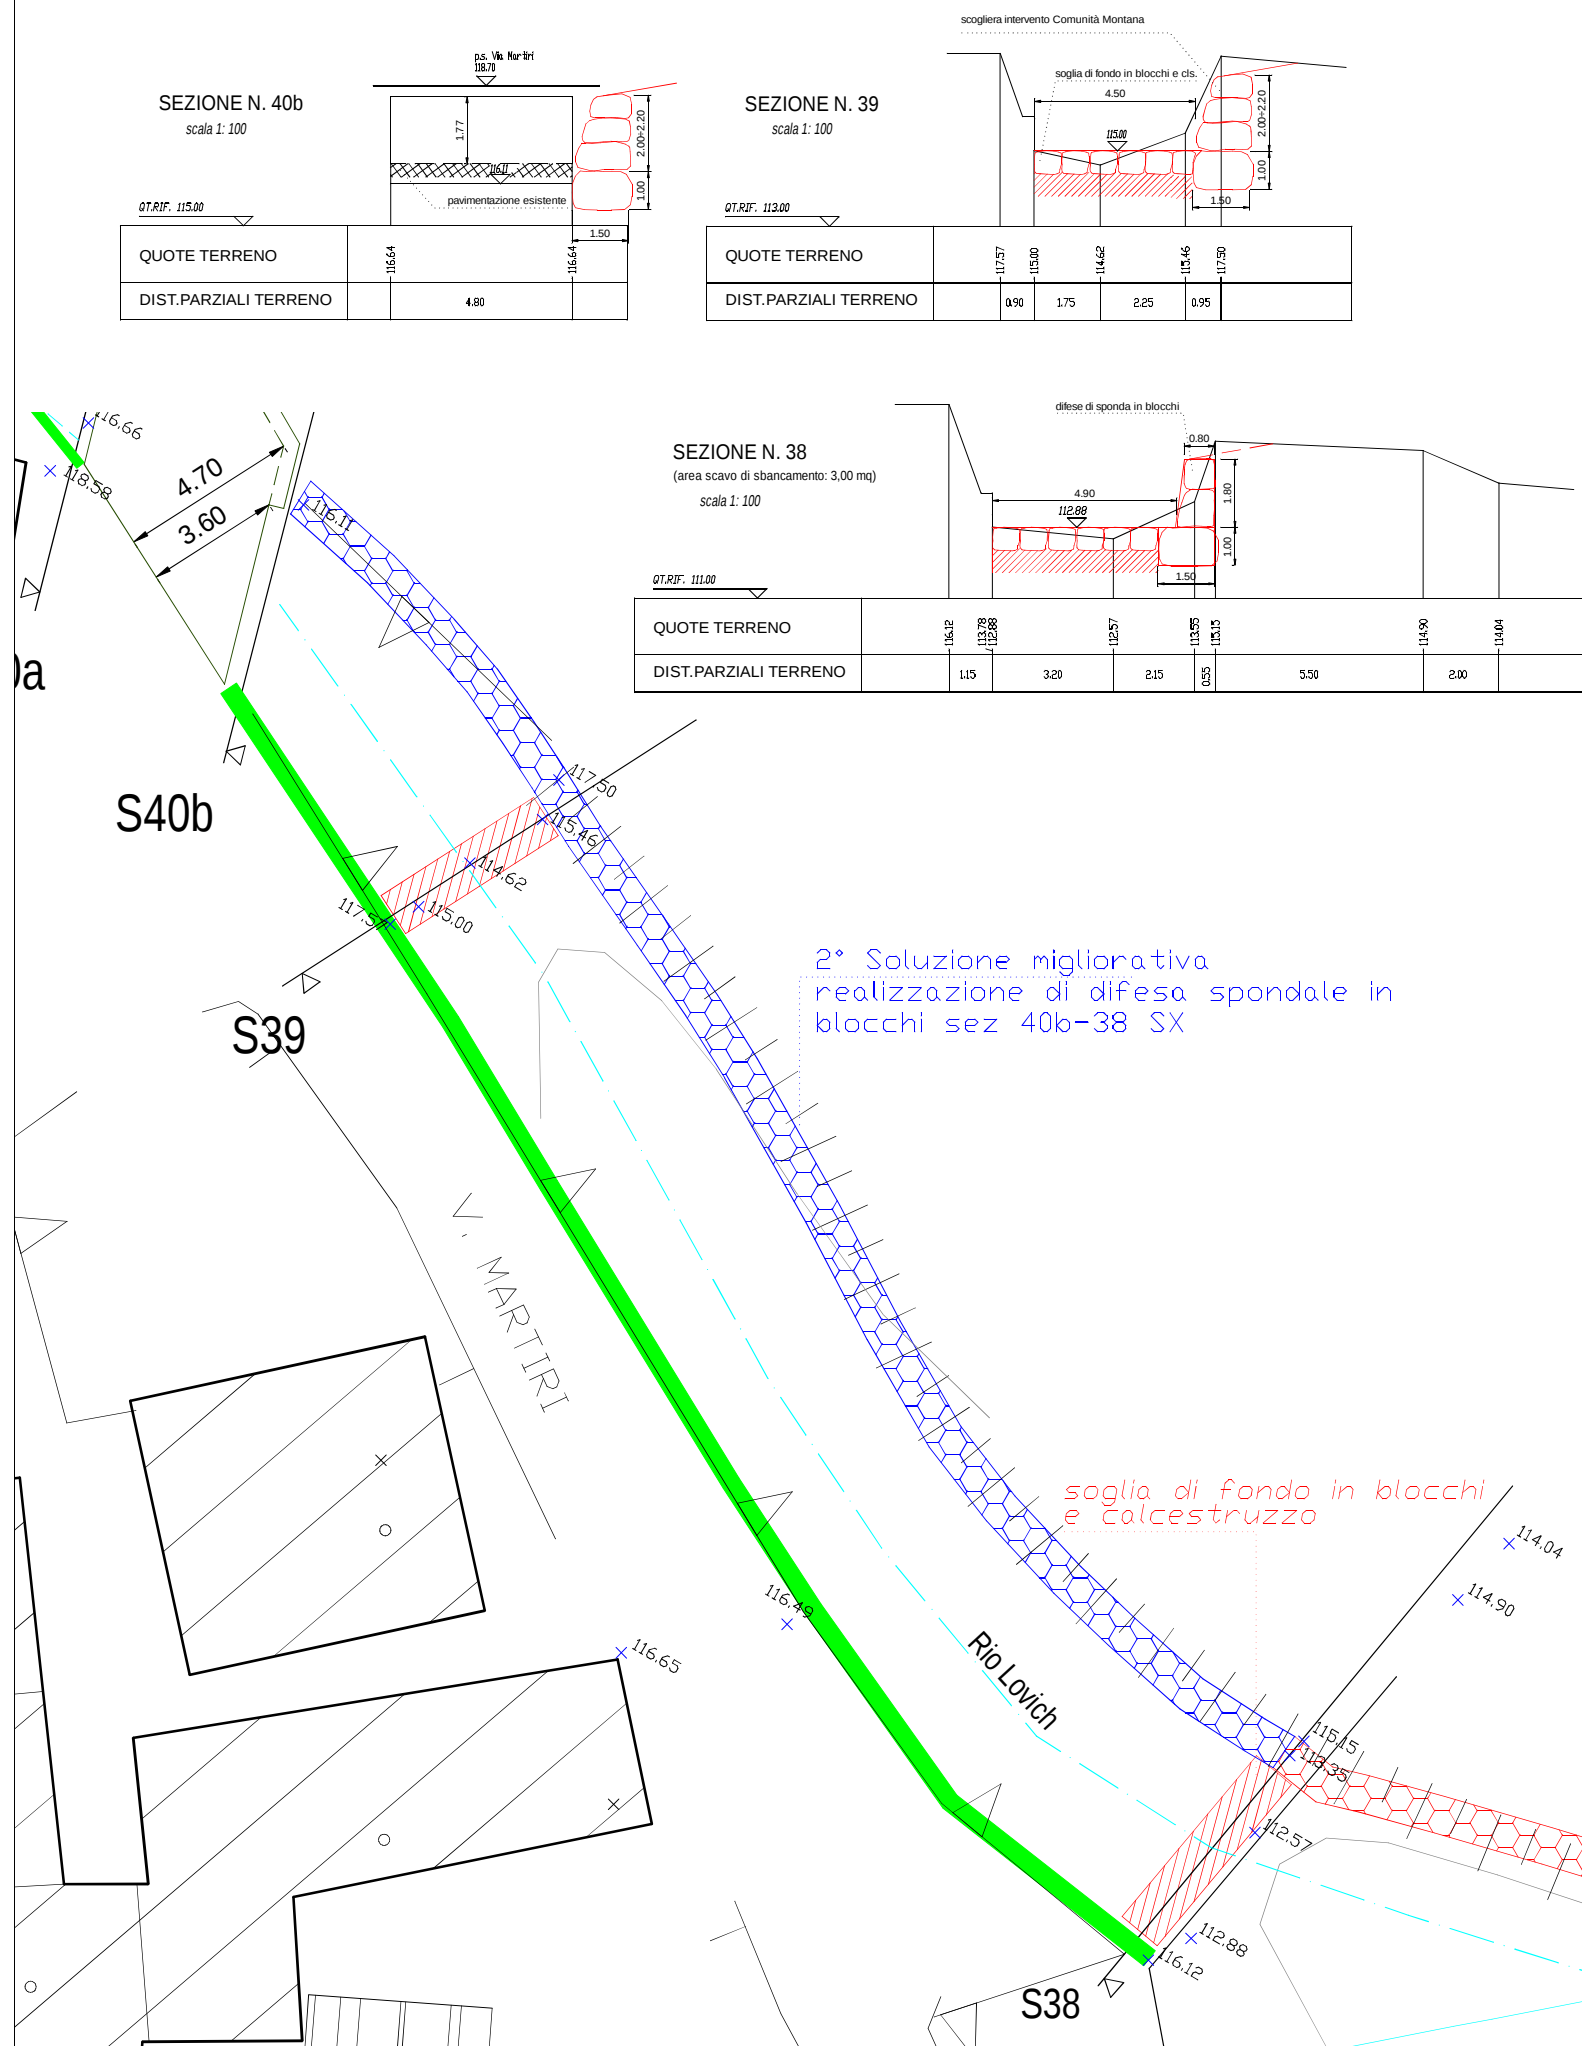

COMUNE DI GRAVELLONA TOCE

Provincia del Verbano Cusio ossola

P.zza Resistenza, 10 - Tel. 0323 / 848386 - Fax. 0323 / 864168 - C.F. 00332450030

e-mail: protocollo@comune.gravellonatoce.vb.it - gravellonatoce@pec.it



**SISTEMAZIONE IDROGEOLOGICA DEL BACINO
DEL RIO LOVICH - 2° LOTTO
(cod. Int. VB214A/10)
SOLUZIONE MIGLIORATIVA**

**PLANIMETRIA DEGLI INTERVENTI
2° SOLUZIONE MIGLIORATIVA - ARGINE SEZ.40b - 38 SX**

Agosto 2014

SCALA - 1:200

AGGIORNAMENTI :

ELABORATO:

AESSE INGEGNERIA
Via Stazione n. 21 - 28883
GRAVELLONA TOCE (VB)
ing. Alberto Chiesa - ing Stefano Cerlini

documento firmato
(timbro e firma apposti su originale)

M.02