


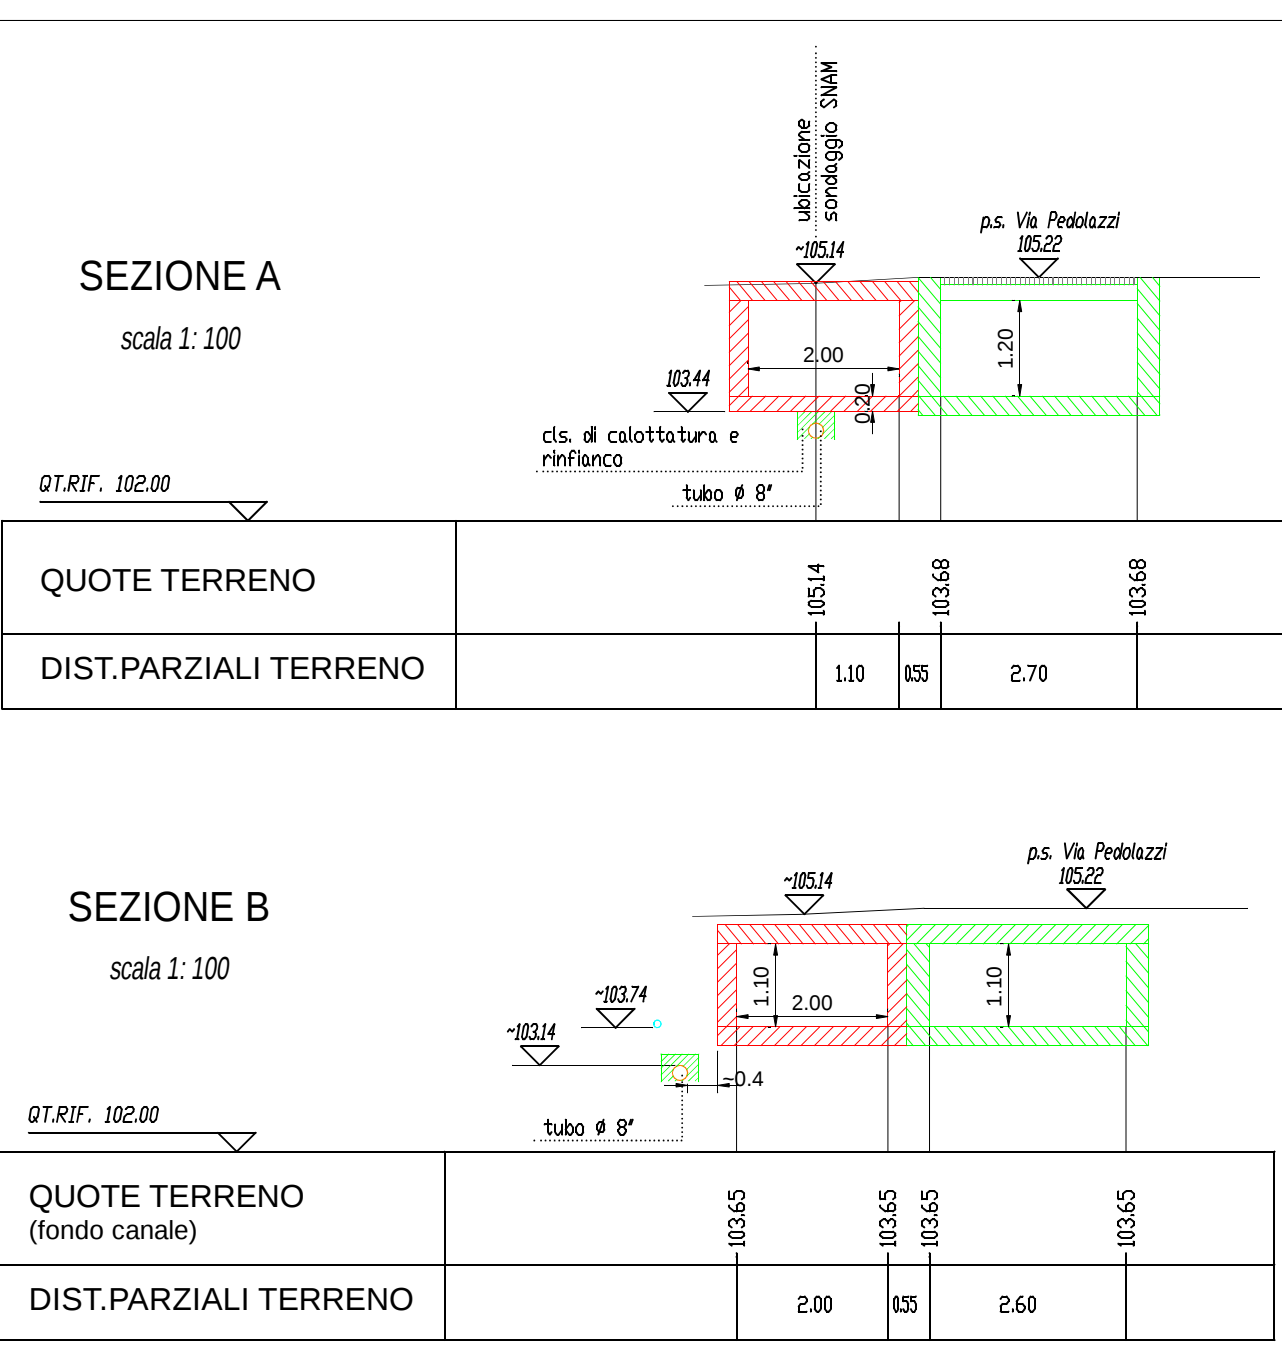

 COMUNE DI GRAVELLONA TOCE Provincia del Verbano Cusio ossola P.zza Resistenza, 10 - Tel. 0323 / 848386 - Fax. 0323 / 864168 - C.F. 00332450030 e-mail: protocollo@comune.gravellonatoce.vb.it - gravellonatoce@pec.it 			
SISTEMAZIONE IDROGEOLOGICA DEL BACINO DEL RIO LOVICH - 2° LOTTO <i>(cod. Int. VB214A/10)</i> PROGETTO ESECUTIVO			
IMBOCCO CANALE COPERTO SU VIA PEDOLAZZI PLANIMETRA E SEZIONI			
Agosto 2014	SCALA - 1:100	AGGIORNAMENTI :	ELABORATO:
AESSE INGEGNERIA Via Stazione n. 21 - 28883 GRAVELLONA TOCE (VB) ing. Alberto Chiesa - ing Stefano Cerlini			documento firmato (timbro e firma apposti su originale)
P.09			