

**LEGENDA**

 CABINA DI 1° SALTO

 Gruppo di Riduzione Civile

 Gruppo di Riduzione Industriale

 Gruppo di Riduzione Intermedio

 Gruppo di Riduzione Privato

 Gruppo di Misura

 Giunto dielettrico

 Giunzione

 Riduzione diametro

 Terminale

 Valvola

 Alimentatore

 Dispensore

 Cavo butile

 DN 100

Diametro  
CONDOTTA DI 4^ SPECIE

 DN 100

Diametro  
CONDOTTA DI 5^ SPECIE

 DN 100

Diametro  
CONDOTTA DI 6^ SPECIE

 DN 100


Diametro  
CONDOTTA DI 7^ SPECIE

 DN 40

Diametro  
CONDOTTA DI AVVICINAMENTO

DN = Diametro Condotta in Acciaio

DE = Diametro Condotta in Polietilene

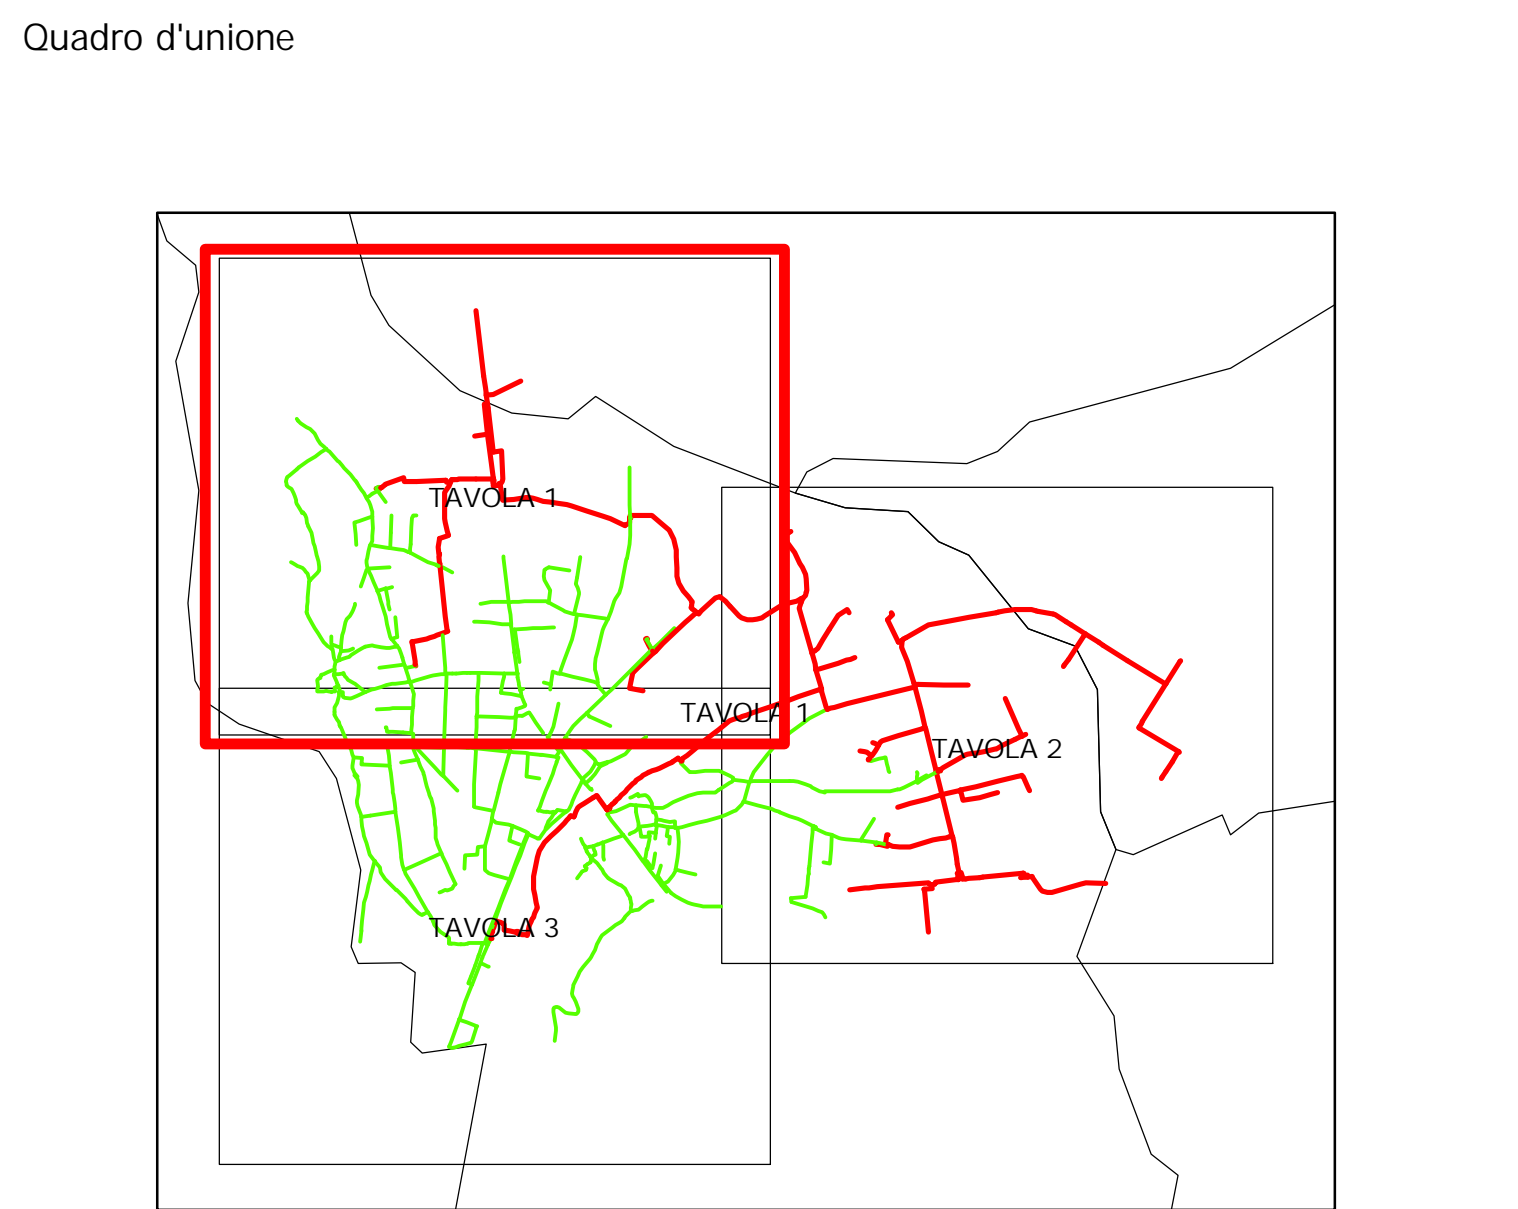

**e-on Rete**


E.ON Rete S.r.l. a socio unico  
Via P. Amerigo n° 5 - 46100 Mantova  
Ufficio di zona:  
Via Montefano, 3  
28924 Verbania (VB)

Presenta:  
**Rete Gas Metano del Comune di GRAVELLONA TOCE**  
Provincia di Verbania

Tipo elaborato:  
**RILIEVO DELLA RETE**

Emesso:  
**25/02/2010**

Scala:  
**1 : 2000**

Orientamento:  


Origine dati:  
**DB SIT**

Proseguo:  
**Tecnico SIT R. Petaccia**

Verificato:  
**Geom. S. Castiglioni**

Approvato:  
**Geom. I. Bertinotti**