



MOD. B (Nuovo C)

MINISTERO DELLE FINANZE

DIREZIONE GENERALE DEL CATASTO E DEI SERVIZI TECNICI ERARIALI

Like 100


NUOVO CATASTO EDILIZIO URBANO

(U. DISCRETO-LEGGI 13 APRILE 1988, N. 849)

Planimetria dell'immobile situato nel Comune di Gravelona-Toce

700 Roma

Ditta Attività Immobiliare "M&B" S.r.l. di Mollica Antonino e Billa Augusta, prop. per 1000/1000
Allegata alla dichiarazione presentata all'Ufficio Tecnico Fariale di NOVARA

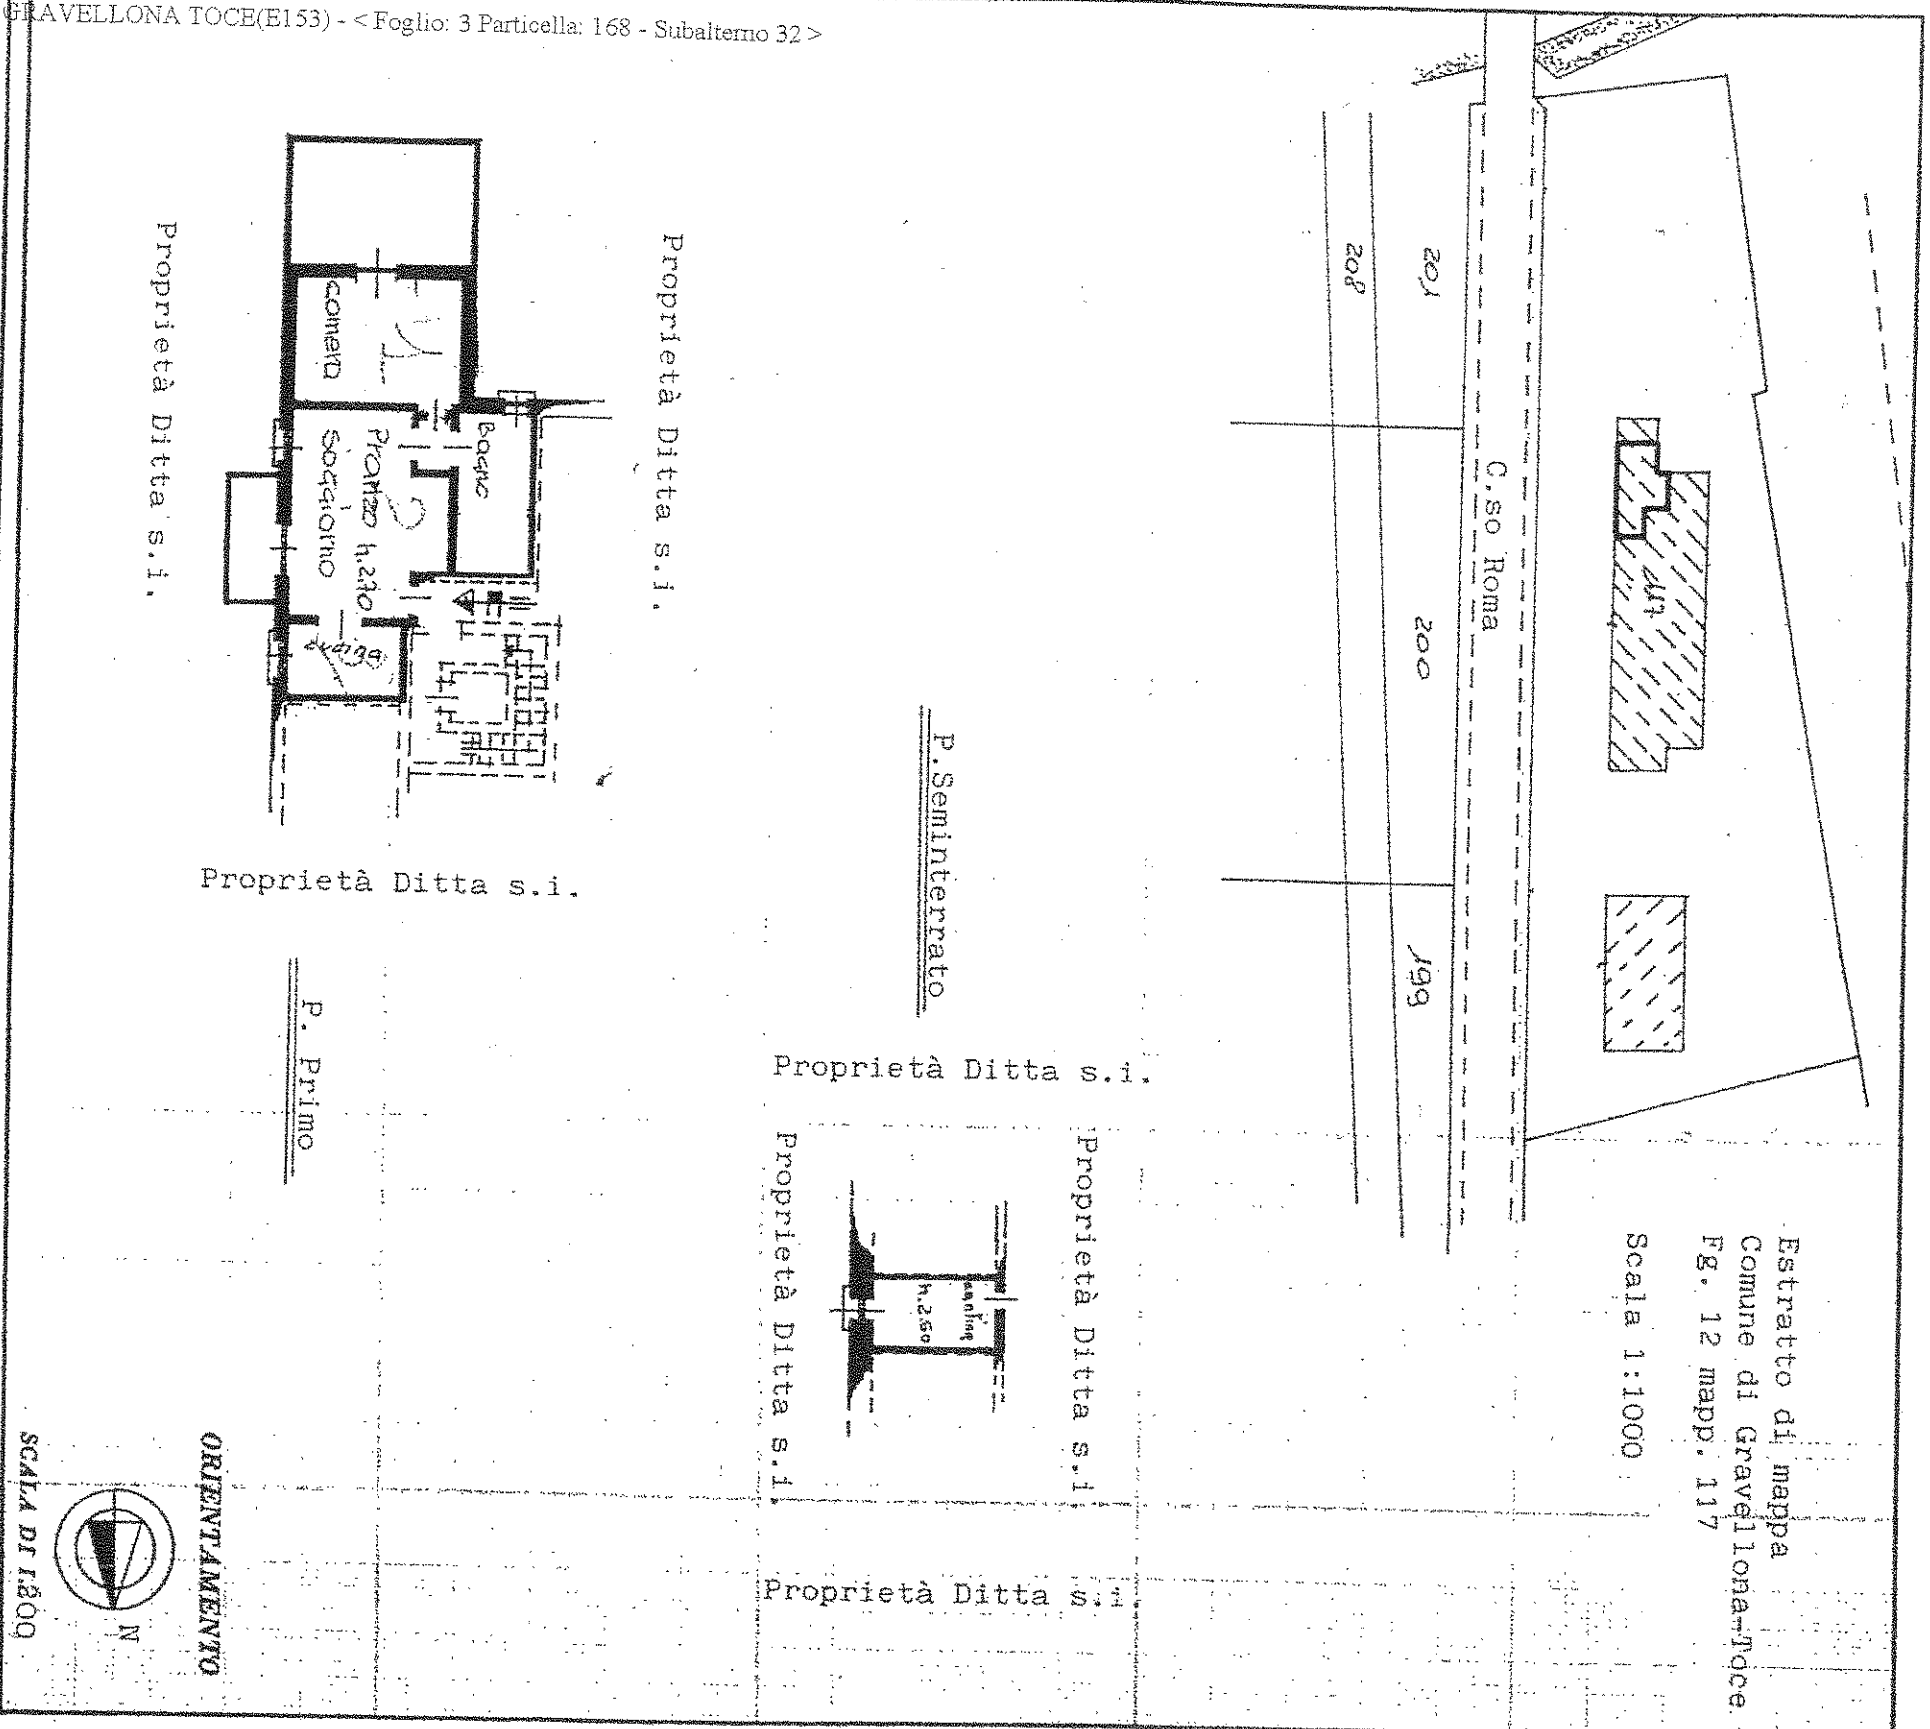

- Situazione al 24/10/2002 Comune di GRAVELLONA TOCE(E153) - < Foglio: 3 Particella: 168 - Subalterno 32 >
piano: 1;

SPAZIO RISERVATO PER LE ANNOTAZIONI D'UFFICIO	
DATA	
PROT. N°	
Partita	2296
fg.	3
mapp.	59
sub.	37
	32

Compilata dal Geom. Zanetti Roberto
(Tibola, nome e cognome del tecnico)

(7) 2003-2004 Year is the best for the country

Iscritto all'Albo de Geometri n° 1638

NOVARA della Provincia di

DATA 24-10-85

1850

For another