


Estratto planimetrico su cartografia tecnica regionale
 Scala 1:10000 (C.T.R. Sez . n. 73050 - 73060)

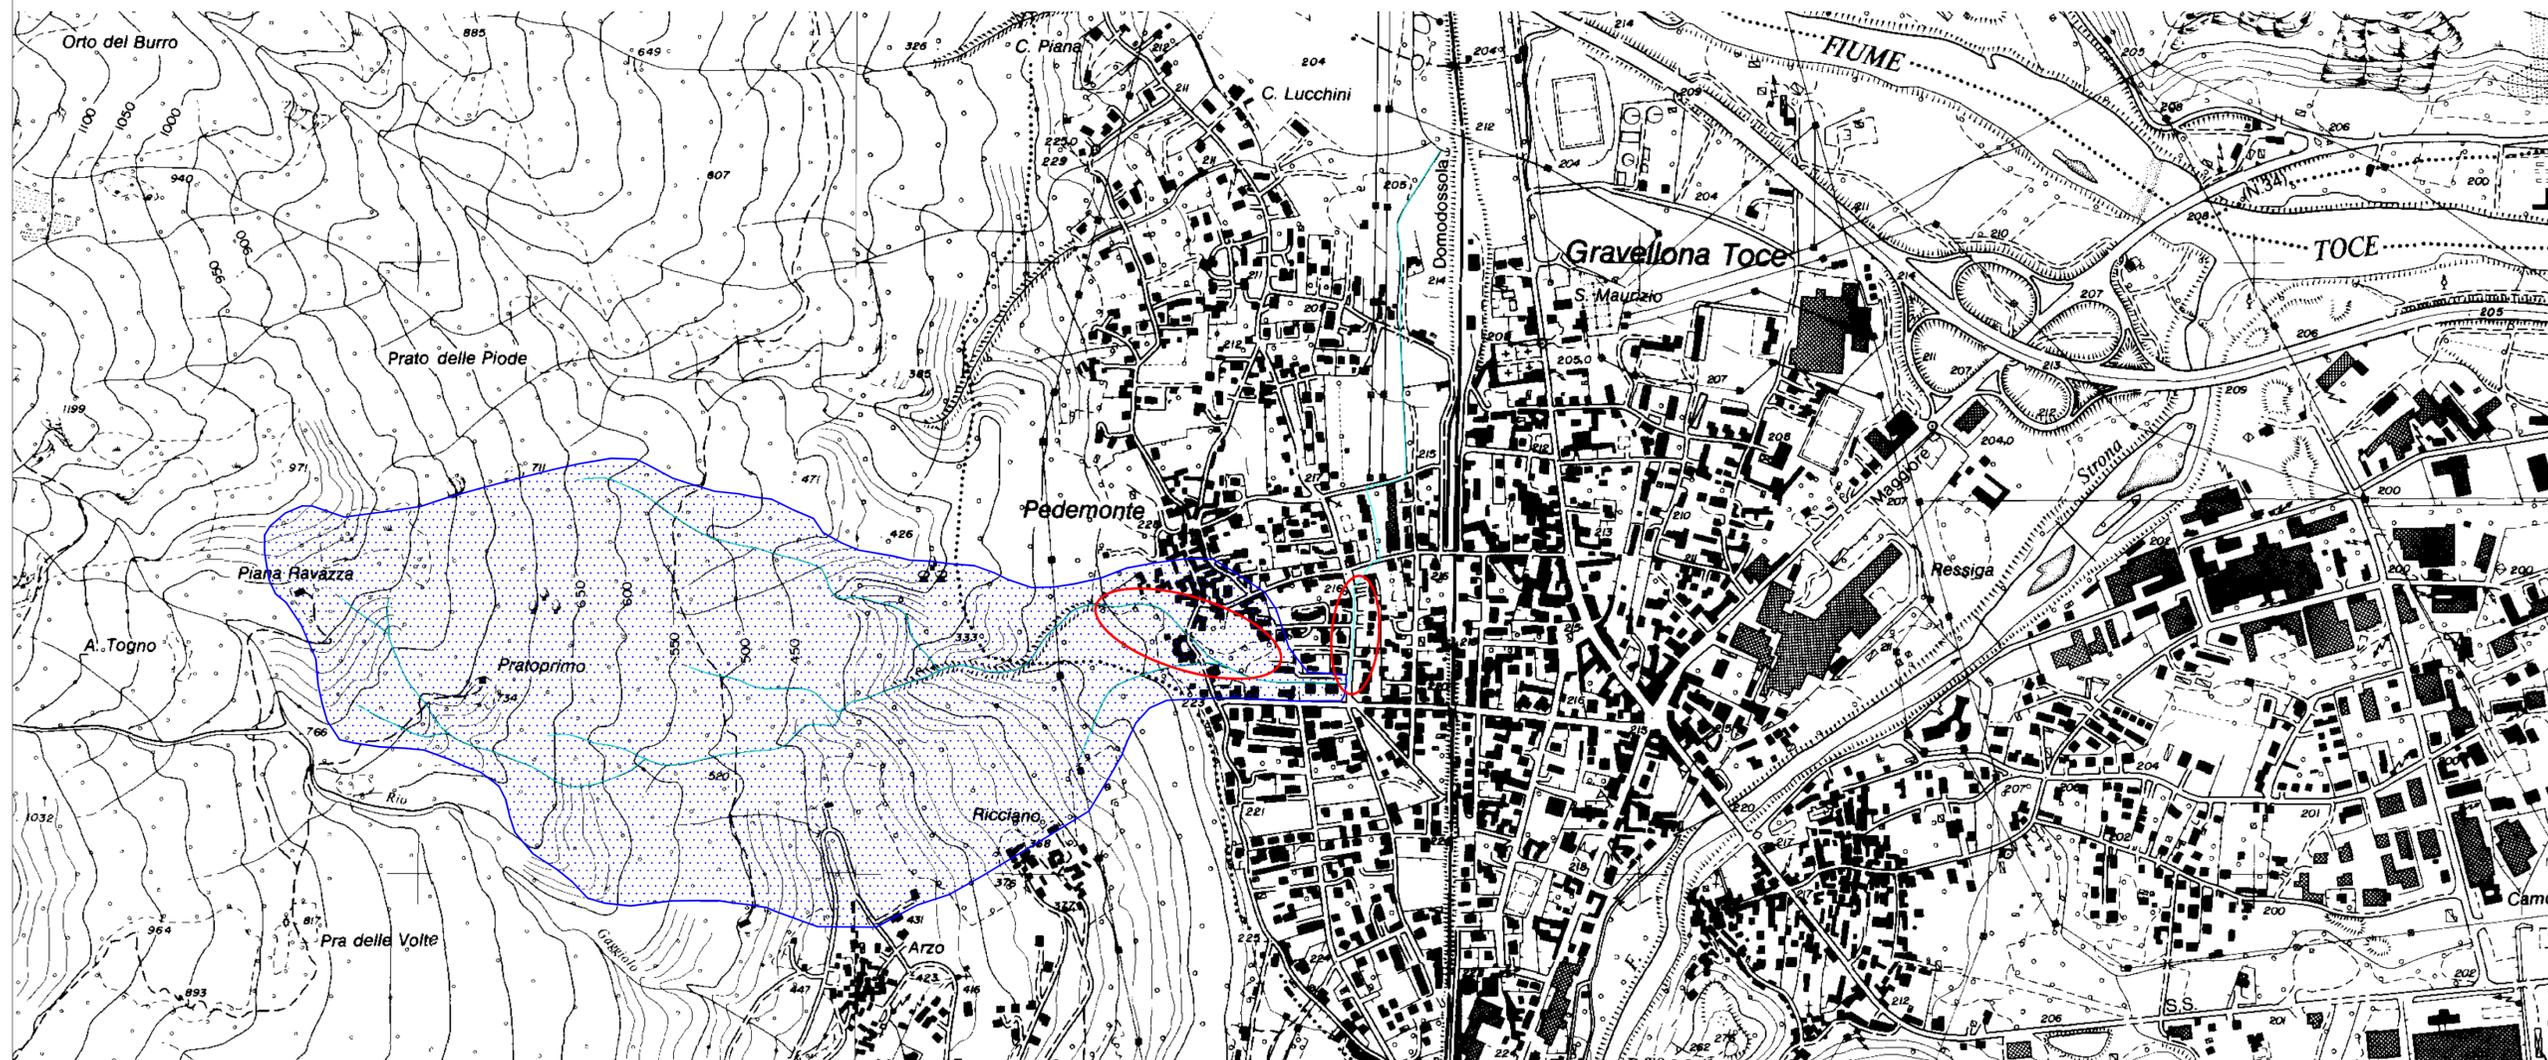

COMUNE DI GRAVELLOA TOCE

Provincia del Verbano Cusio ossola
 Piazza Resistenza, 10 - Tel. 0323 / 848386 - Fax. 0323 / 864168 - C.F. 00332450030
 e-mail: protocollo@comune.gravelloatoce.vb.it - gravelloatoce@pec.it



**SISTEMAZIONE IDROGEOLOGICA DEL BACINO
 DEL RIO LOVICH - 2° LOTTO
 (cod. Int. VB214A/10)
 PROGETTO ESECUTIVO**

**COROGRAFIA DEGLI INTERVENTI
 (C.T.R. Sez . n. 73050 - 73060)**

Agosto 2014

SCALA - 1:10000

AGGIORNAMENTI :

ELABORATO:

AESSE INGEGNERIA
 Via Stazione n. 21 - 28883
 GRAVELLOA TOCE (VB)
 ing. Alberto Chiesa - ing Stefano Cerlini

documento firmato
 (timbro e firma apposti su originale)

P.01