
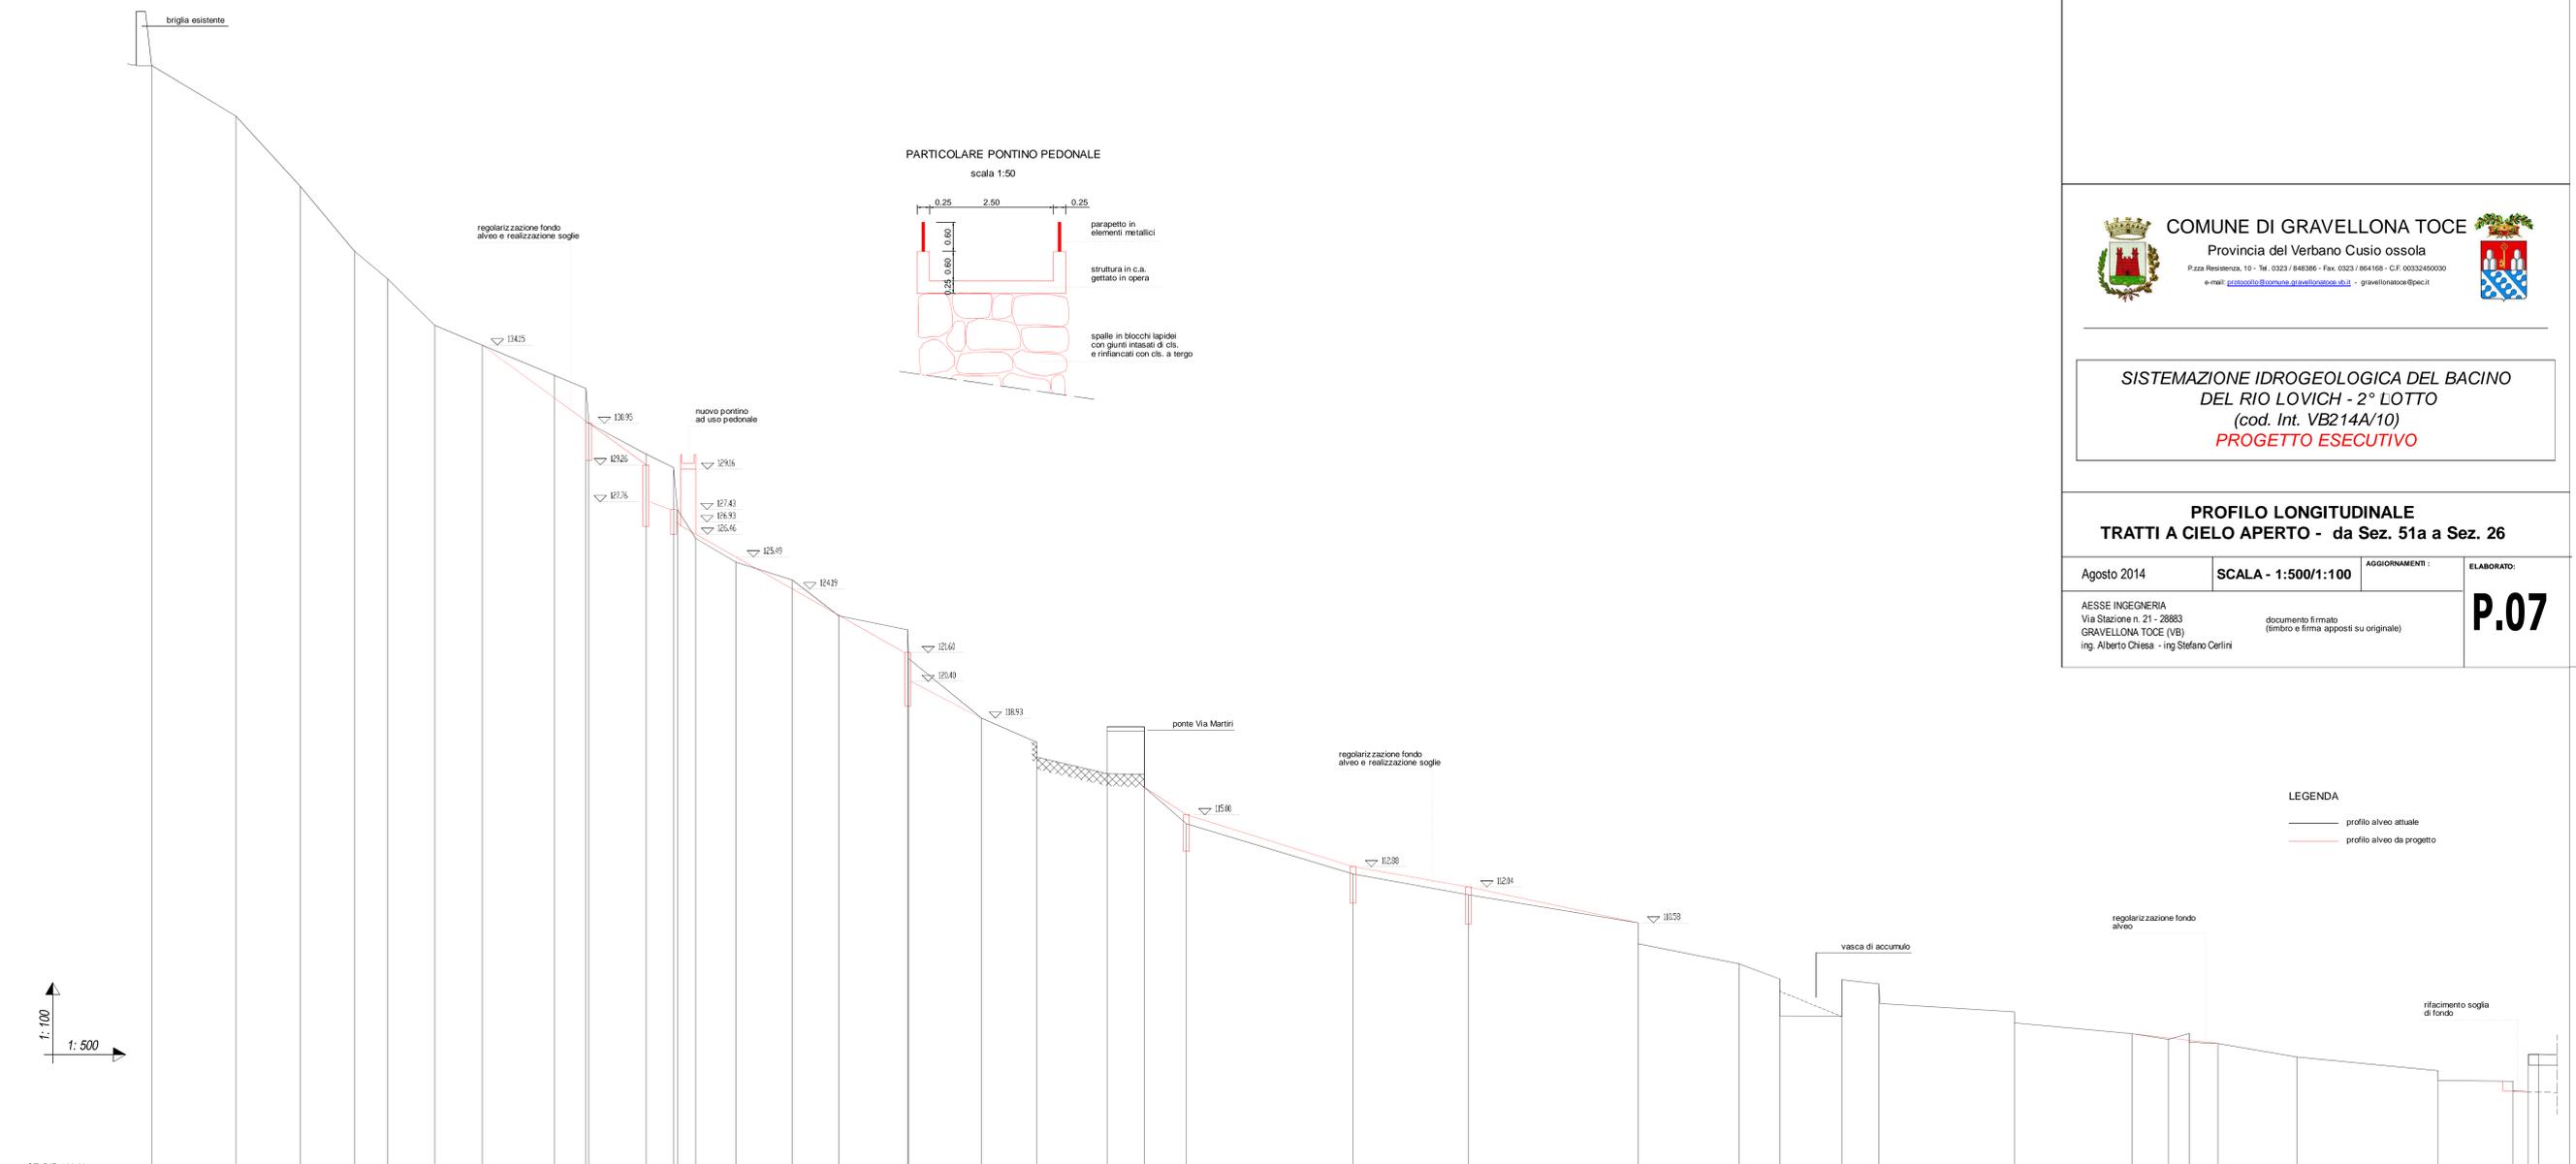


**SISTEMAZIONE IDROGEOLOGICA DEL BACINO  
 DEL RIO LOVICH - 2° LOTTO  
 (cod. Int. VB214A/10)  
 PROGETTO ESECUTIVO**

**PROFILO LONGITUDINALE  
 TRATTI A CIELO APERTO - da Sez. 51a a Sez. 26**

|  |                     |  |            |
|--|---------------------|--|------------|
| Agosto 2014  | SCALA - 1:500/1:100 | AGGIORNAMENTI :  | ELABORATO: |
| AESSE INGEGNERIA<br>Via Stazione n. 21 - 28883<br>GRAVELLONA TOCE (VB)<br>Ing. Alberto Chiesa - Ing. Stefano Cerlini |                     | documento firmato<br>(timbro e firma apposti su originale) | P.07       |

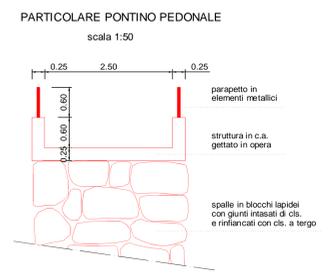

1:100  
 1:500

QT. RIF. 100.00

| |
|---|
| SEZIONE                   | (S55)  | (S54)  | (S53)  | (S52)  | (S51)  | (S51a) | (S50)  | (S49a) | (S49b) | (S48)  | (S47)  | (S46)  | (S45)  | (S44)  | (S43a) | (S42)  | (S41)  | (S40)  | (S39)  | (S38)  | (S37)  | (S36)  | (S35)  | (S34)  | (S33)  | (S32)  | (S31)  | (S30)  | (S29)  | (S28)  | (S27)  | (S26)  |        |        |        |        |        |        |        |

**LEGENDA**  
 — profilo alveo attuale  
 — profilo alveo da progetto