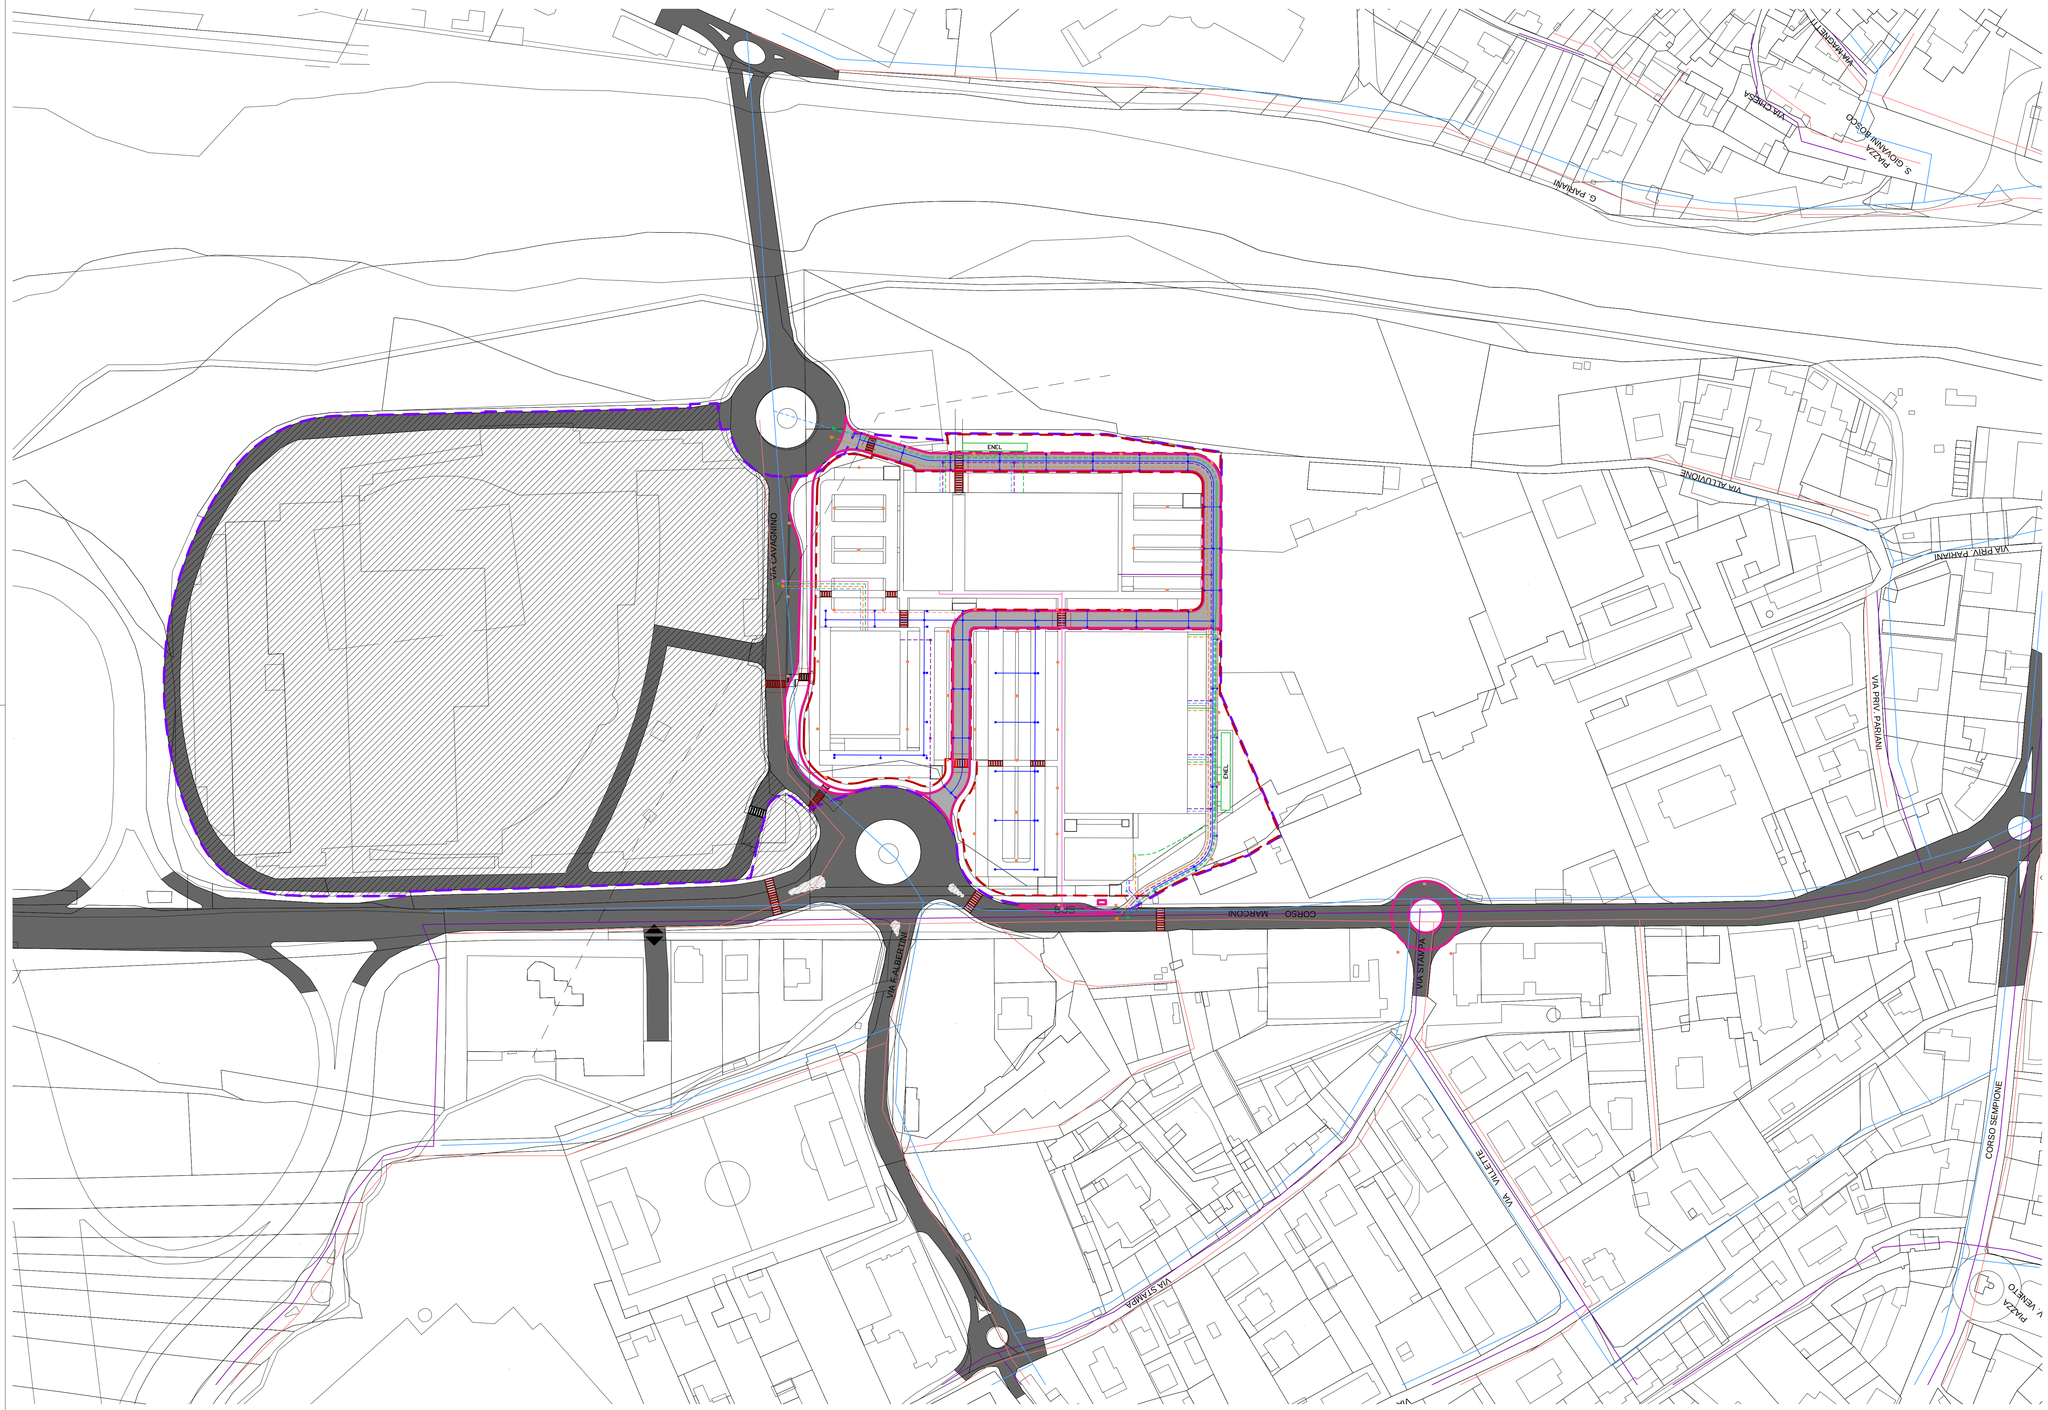

LEGENDA

PERIMETRO LOCALIZZAZIONE L2

PERIMETRAZIONE SUPERFICI DESTINATE ALL'INSEDIAMENTO DI NUOVE ATTIVITA' COMMERCIALI

INSEDIAMENTI ATTUATI ALL'INTERNO DELLA LOCALIZZAZIONE L2

INTERVENTI DI ADEGUAMENTO DELLA VIABILITA' PRIMARIA ESISTENTE OBBLIGATORIE E VINCOLANTI PER L'ATTUAZIONE DELL'INTERVENTO

	ESISTENTE	IN PROGETTO L2
RETE VIARIA PUBBLICA		PRIMARIA
		SECONDARIA
RETE IDRICA		
RETE FOGNARIA		
RETE ILLUMINAZIONE PUBBLICA		
RETE ACQUE METEORICHE		
RETE ALIMENTAZIONE ELETTRICA		
RETE ALIMENTAZIONE GAS		
RETE TELECOMUNICAZIONI		
LINEA ALTA TENSIONE ESISTENTE		

NOTE:

1. **Le opere di adeguamento della viabilità esistente, funzionali all'intervento e necessarie per il potenziamento della rete infrastrutturale, indicate con apposita perimetrazione, si intendono obbligatorie e vincolanti**
2. **Le opere relative all'organizzazione funzionale dell'area ricomprese all'interno della perimetrazione delle superfici destinate all'insediamento di nuove attività commerciali hanno carattere indicativo e potranno essere oggetto di modifica in fase di richiesta dei Permessi di Costruire, fermo restando il rispetto del soddisfacimento degli standards di legge e dei parametri stabiliti dalle norme tecniche di attuazione del PRGC vigente ed adottato.**

REGIONE PIEMONTE

PROVINCIA DEL VERBANO CUSIO OSSOLA

COMUNE DI GRAVELLONA TOCE

PROGETTO UNITARIO DI COORDINAMENTO P.U.C.

RELATIVO ALLA LOCALIZZAZIONE URBANO PERIFERICA NON ADDENSATA "L2"

URBANIZZAZIONI

PROGETTO DEFINITIVO

REDATTO /REVISIONATO DA:

UFFICIO TECNICO COMUNALE
Responsabile del Servizio
Arch. Domingo Tommasato

SCALA: 1:1000

DATA: **FEBBRAIO 2014**

ELABORATO: **4**