


LEGENDA

- FASCIA DI RISPETTO DEI CIMITERI 200 mt.
- RIDUZIONE DELLA FASCIA DEI CIMITERI (approvata con D.C.C. N°99 del 15-10-2015)
- FASCIA DI RISPETTO DELL'IMPIANTO DI DEPURAZIONE DEI REFLUI
- TRACCIATO DEGLI ELETTRODOTTI ESISTENTI
- CAPTAZIONE DELLA RETE IDRICA E RELATIVE FASCE DI RISPETTO
- VINCOLO IDROGEOLOGICO L.R. 45/89 DI CUI AL R.D. 30.12.1993 N. 3267
- BENI PAESISTICI AMBIENTALI AI SENSI ART. 24 L.R. 56/77 COMMA 1
- BENI PAESISTICI AMBIENTALI AI SENSI D.LGS. 42/2004 ZONE GRADATE DA USI CIVICI
- BENI PAESISTICI AMBIENTALI AI SENSI D.LGS. 42/2004 "IMMOBILI DI NOTEOLE INTERESSE PUBBLICO"
- BENI PAESISTICI AMBIENTALI AI SENSI DEL D.LGS. 42/2004 ART. 142 TERRITORI CONTENUTI IN CORSI D'ACQUA COMPRESI NELLA FASCIA DI VINCOLO
- BENI PAESISTICI AMBIENTALI AI SENSI DEL D.LGS. 42/2004 ART. 142 BOSCHI
- ZONE DI INTERESSE ARCHEOLOGICO
- AREA DI ESCLUSIONE (ai sensi del D.M.L.P.P. n.151/2001 e della D.G.R. Piemonte 20-13359)
- AREA DI OSSERVAZIONE (ai sensi del D.M.L.P.P. n.151/2001 e della D.G.R. Piemonte 20-13359)
- AREA DI DANNO (AREE DI ELEVATA LETALITA' RELATIVE ALL'ATTIVITA' "GALVANOPLASTI")
- AREA DI DANNO (AREE DI INIZIO LETALITA' RELATIVE ALL'ATTIVITA' "GALVANOPLASTI")
- AREE PER SERVIZI SOCIALI ED ATTREZZATURE PUBBLICHE E DI USO PUBBLICO PER GLI INSEDIAMENTI RESIDENZIALI
- AREE ED ATTREZZATURE PER L'ISTRUZIONE
- AREE ED ATTREZZATURE DI INTERESSE COMUNE
- AREE A PARCO, PER IL GIOCO E LO SPORT
- AREE PER PARCHEGGI PUBBLICI
- AREE PER IMPIANTI URBANI E SERVIZI TECNOLOGICI
- AUTOSTRADA A26
- S1 - STRADE STATALI E REGIONALI SS33, SS34, SR229
- S2 - STRADA PRIMARIA DI DISTRIBUZIONE AL TRAFFICO URBANO
- S3 - STRADE SECONDARIE DI SERVIZIO DISTRIBUZIONE AGLI INSEDIAMENTI
- STRADE INTERODERALI E VICINALI E SENTIERI
- CLASSI DI IDONEITA' ALL'UTILIZZAZIONE URBANISTICA
- INDICAZIONE SOTTOCLASSI

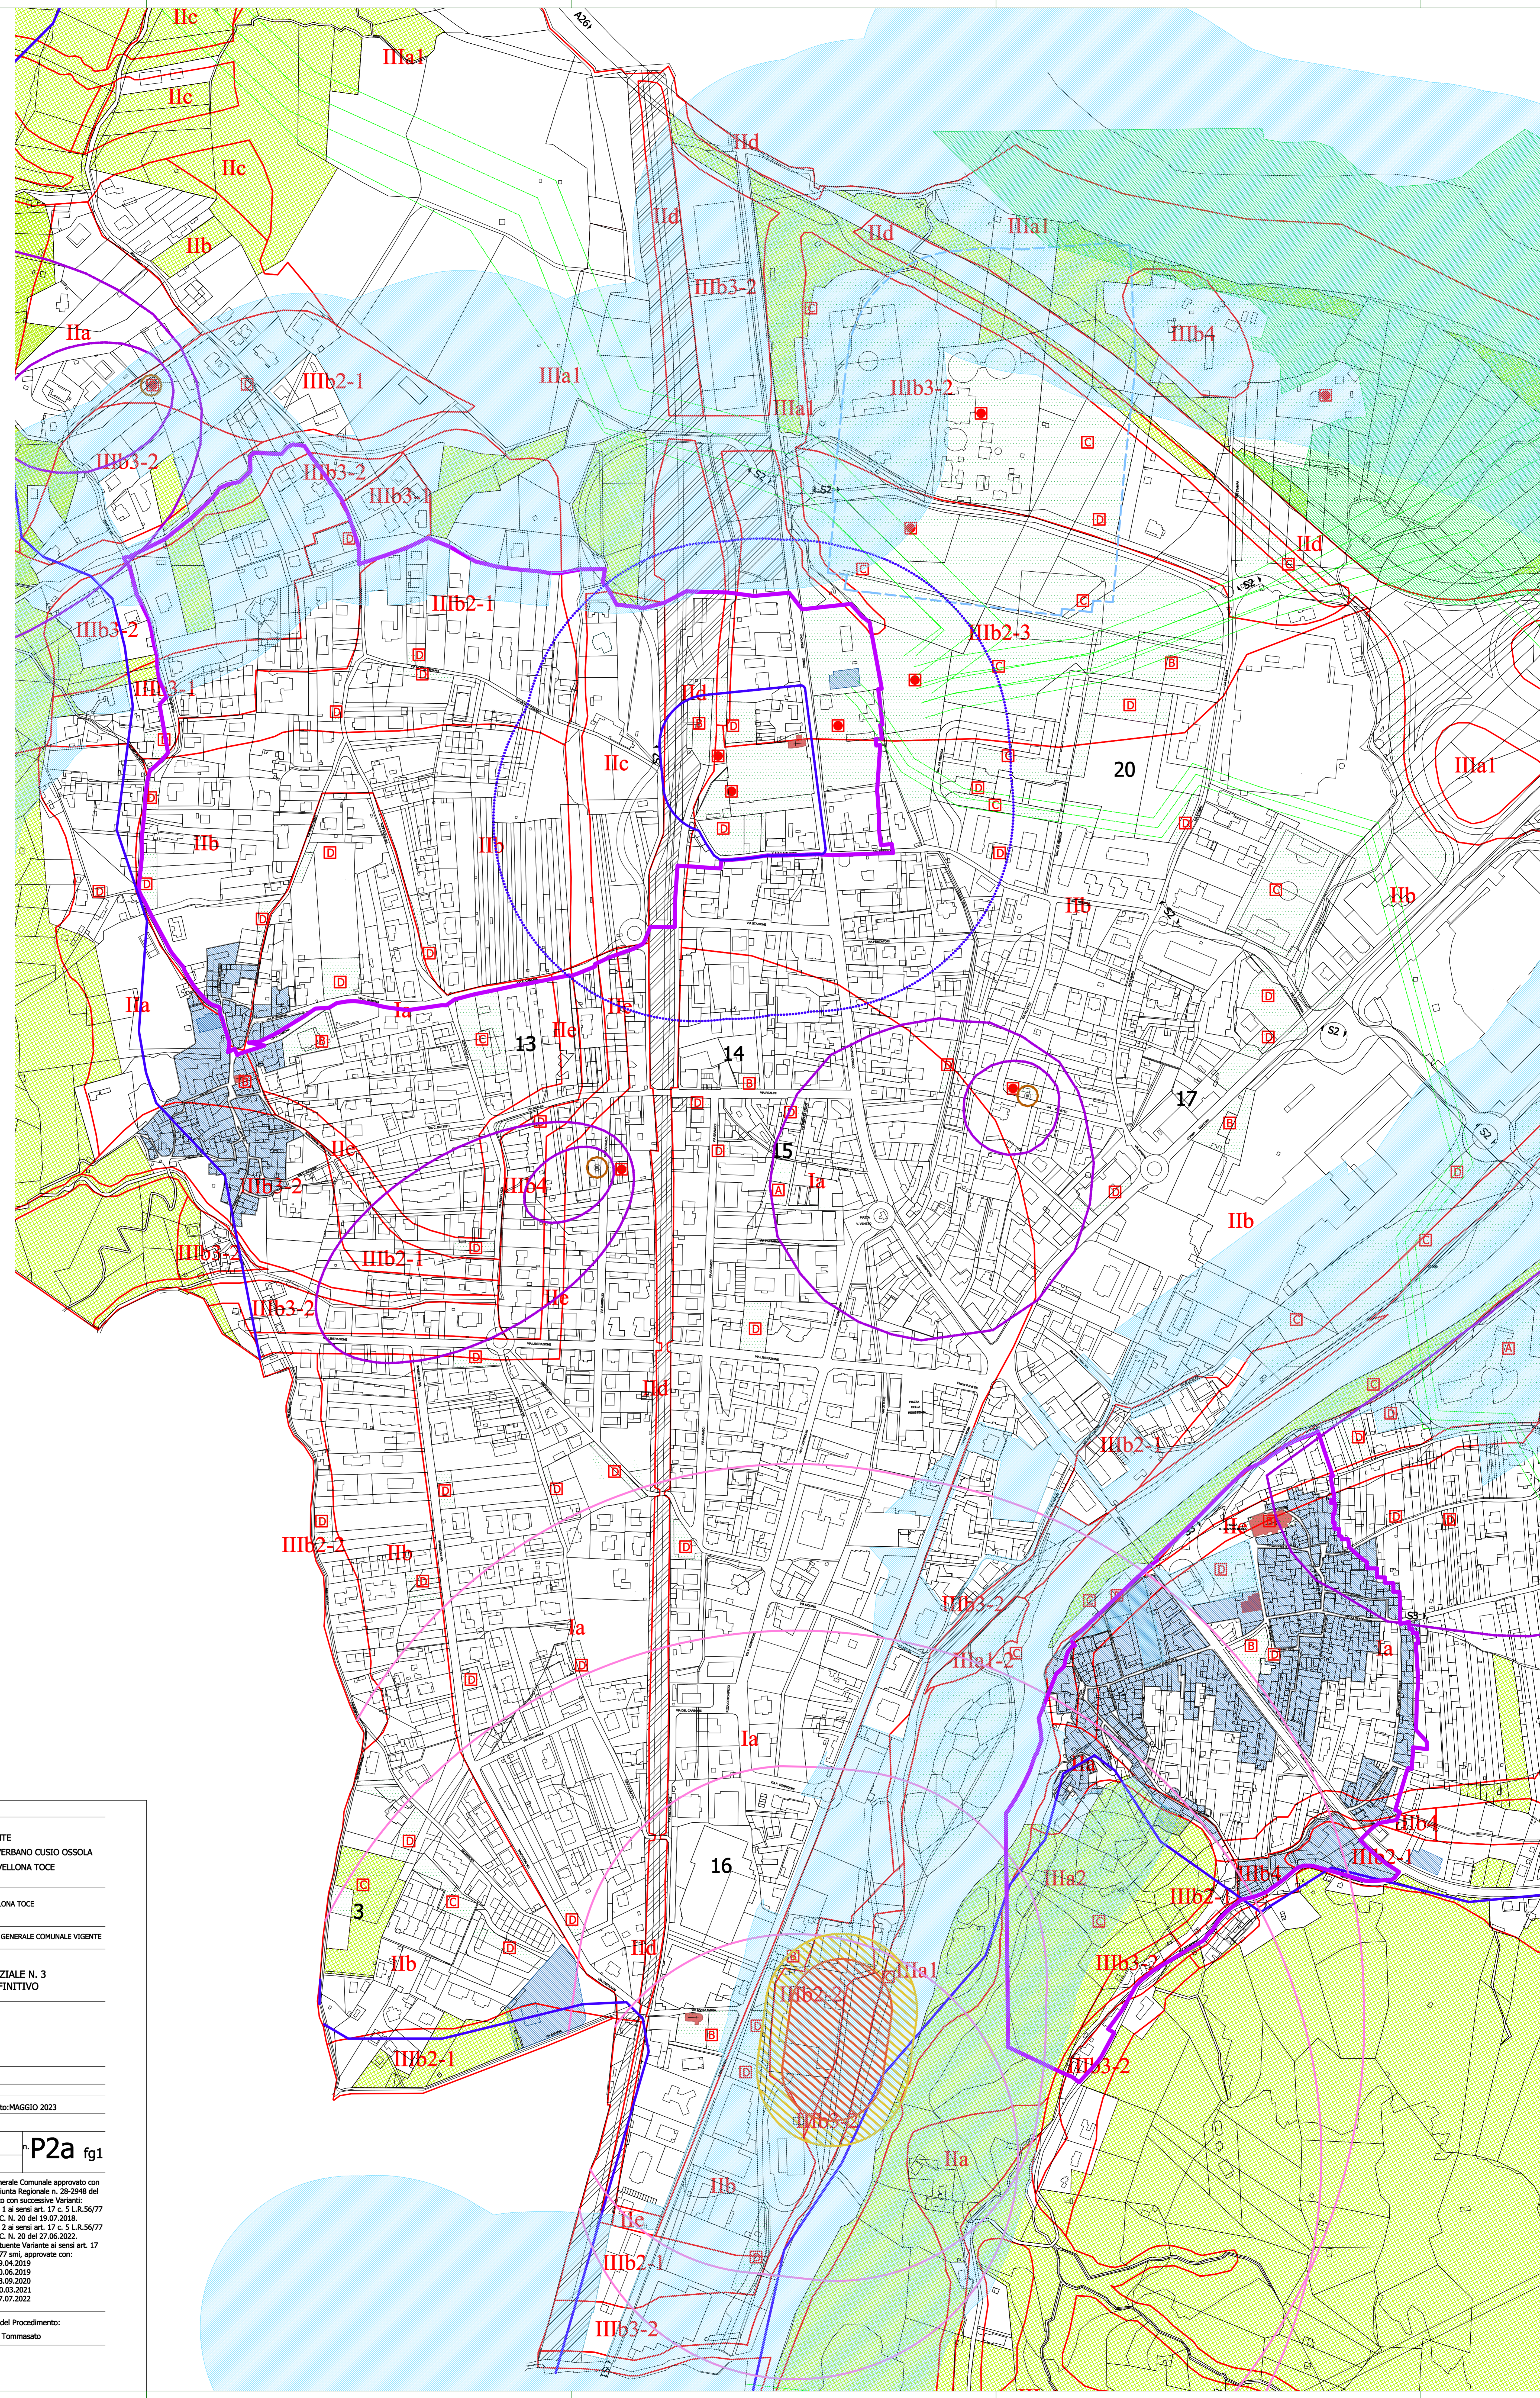

REGIONE PIEMONTE
 PROVINCIA DEL VERBANO CUSIO OSSOLA
 COMUNE DI GRAVELLONA TOCE

committente:
 COMUNE DI GRAVELLONA TOCE

PIANO REGOLATORE GENERALE COMUNALE VIGENTE

fase:
 VARIANTE PARZIALE N. 3
 PROGETTO DEFINITIVO

titolo documento:
 VINCOLI

scale: 1 : 2000
 data: LUGLIO 2018
 ultimo aggiornamento: MAGGIO 2023

TAVOLA: **P2a** fg1

Piano Regolatore Generale Comunale approvato con Deliberazione della Giunta Regionale n. 28-2948 del 22.02.2016 modificato con successive Varianti:
 - Variante Parziale n. 1 ai sensi art. 17 c. 5 L.R. 56/77 approvata con D.C.C. N. 20 del 19.07.2018.
 - Variante Parziale n. 2 ai sensi art. 17 c. 5 L.R. 56/77 approvata con D.C.C. N. 20 del 27.06.2022.
 - Modifiche non costituenti Variante ai sensi art. 17 comma 12 L.R. 56/77 am. approvate con:
 D.C.C. N. 17 DEL 29.06.2019
 D.C.C. N. 37 DEL 20.06.2019
 D.C.C. N. 29 DEL 28.09.2020
 D.C.C. N. 4 DEL 30.03.2021
 D.C.C. N. 26 DEL 27.07.2022

Responsabile Unico del Procedimento:
 Dott. Arch. Domingo Tommasato