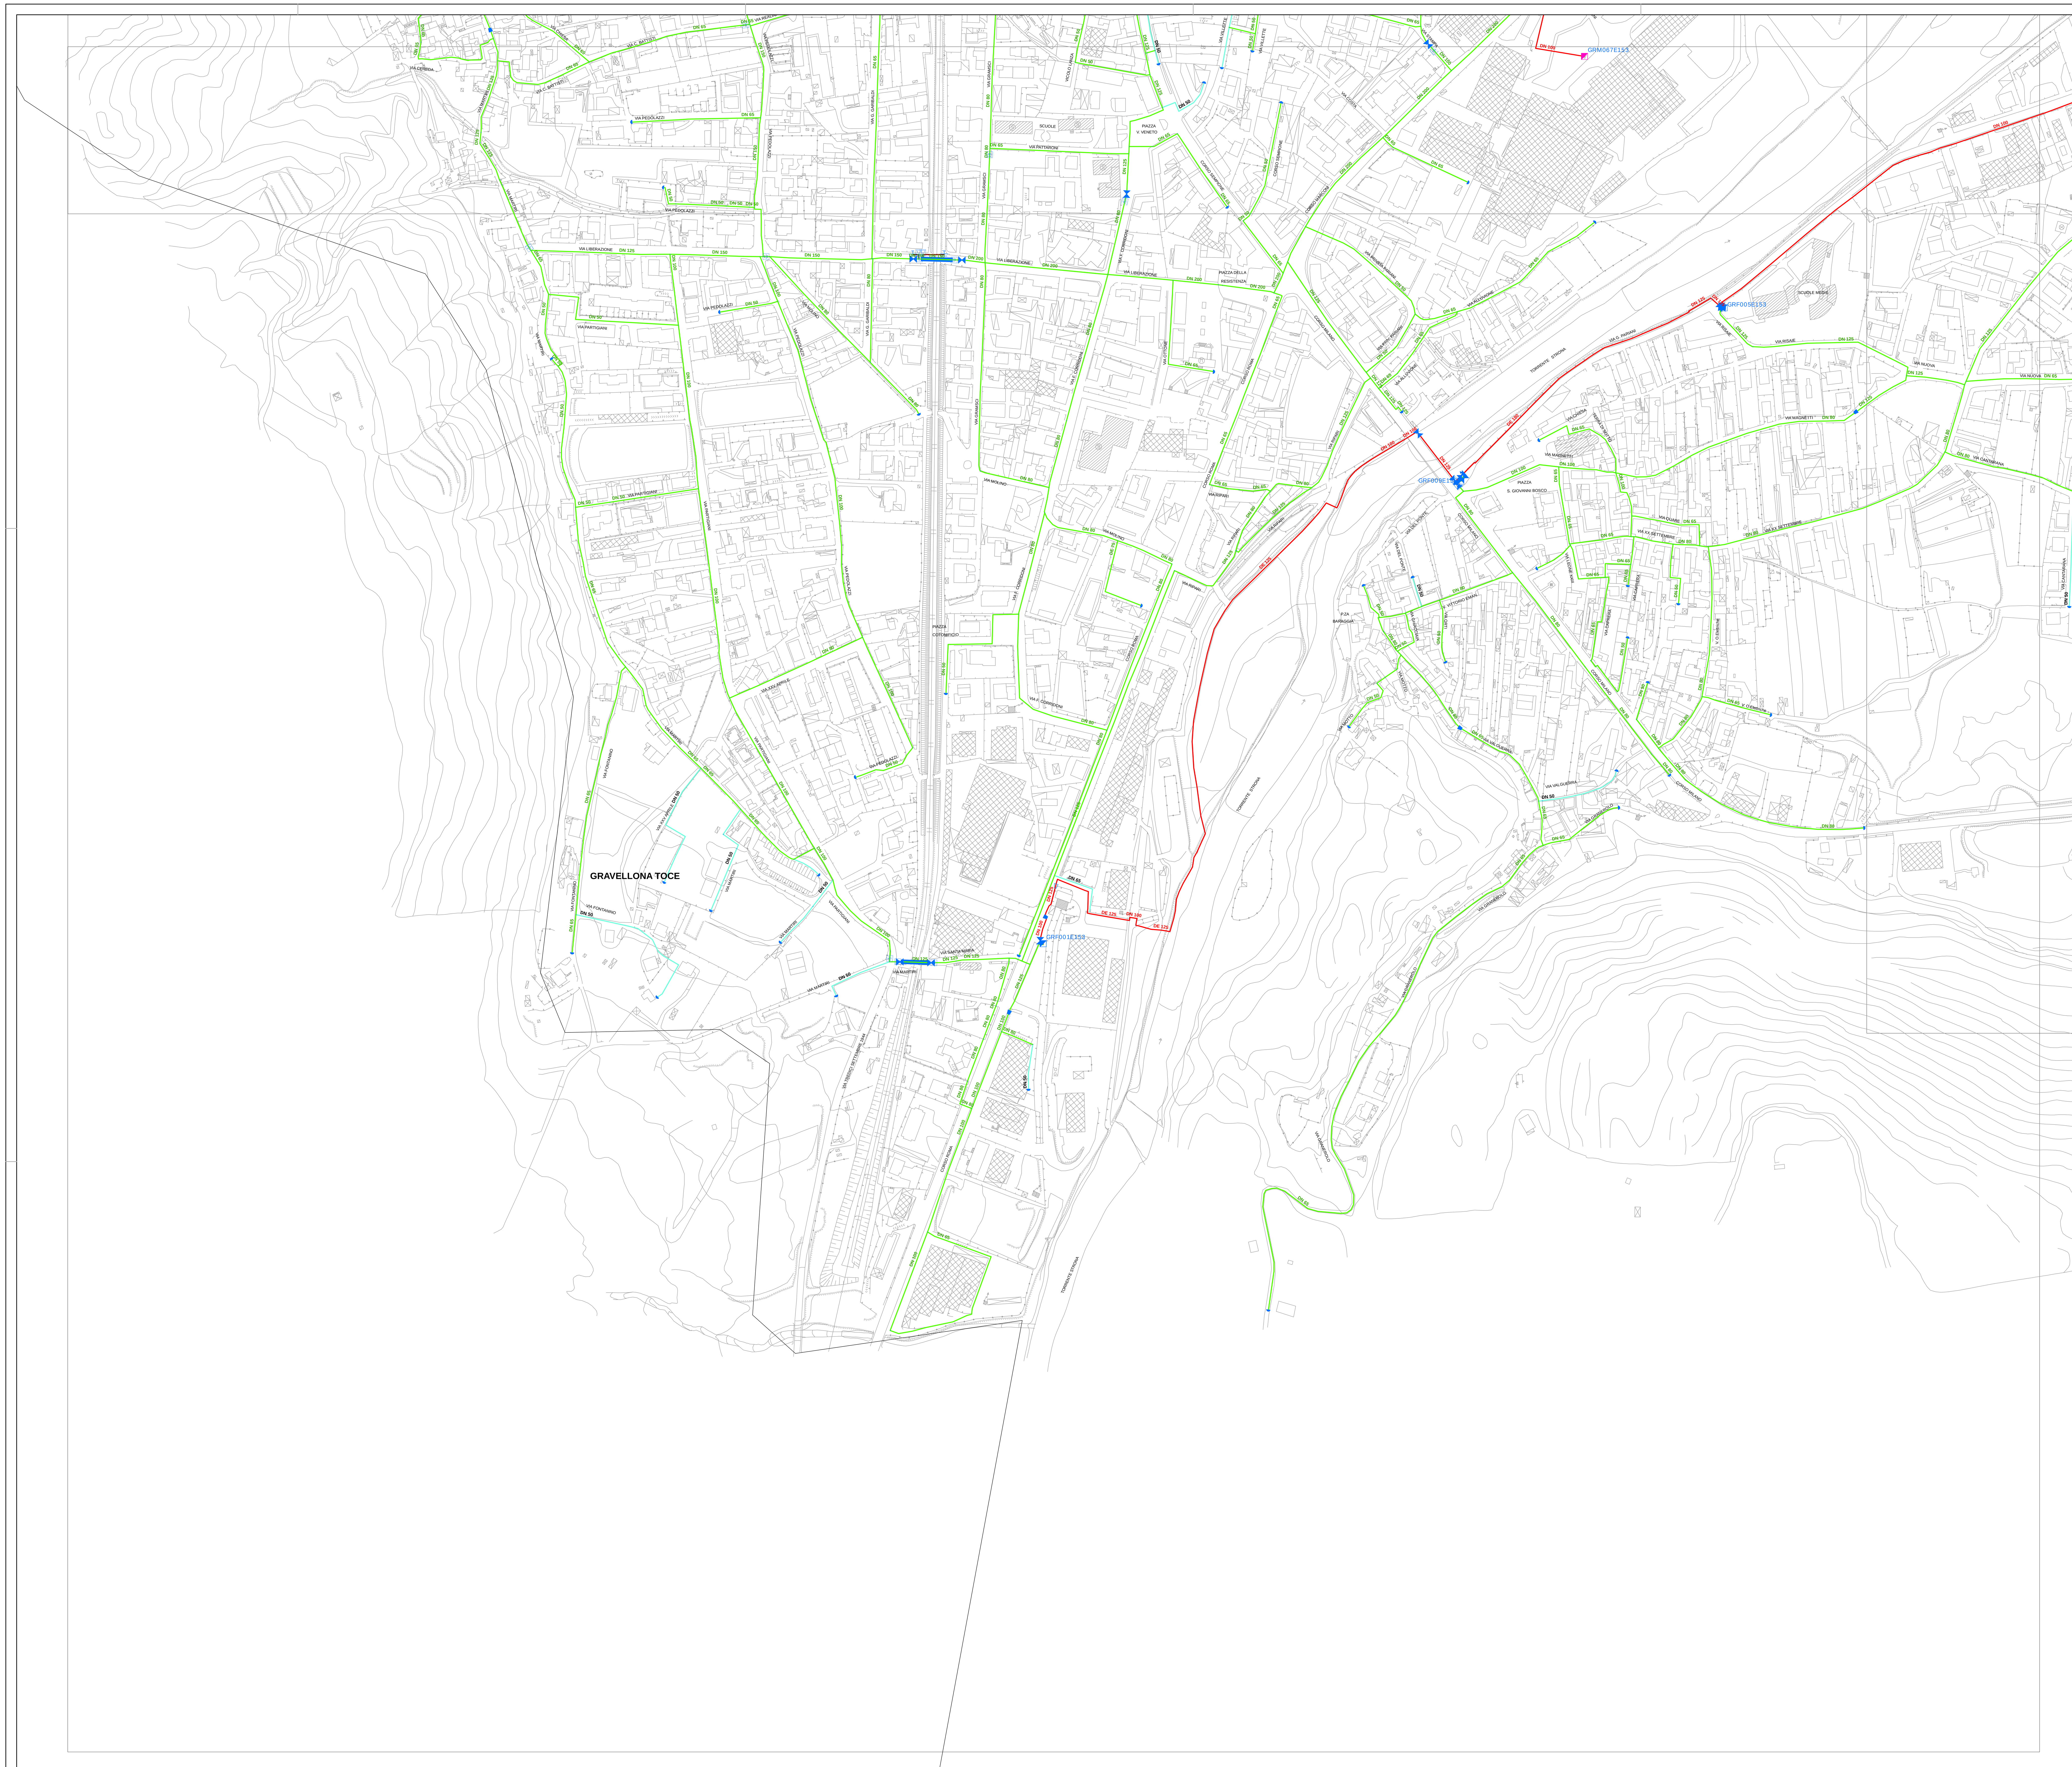

LEGENDA

- CABINA DI 1° SALTO
- Gruppo di Riduzione Civile
- Gruppo di Riduzione Industriale
- Gruppo di Riduzione Intermedio
- Gruppo di Riduzione Privato
- Gruppo di Misura
- Giunto dielettrico
- Giunzione
- Riduzione diametro
- Terminale
- Valvola
- Alimentatore
- Dispersore
- Cavo butile

DN 100 Diametro — CONDOTTA DI 4^ SPECIE

DN 100 Diametro — CONDOTTA DI 5^ SPECIE

DN 100 Diametro — CONDOTTA DI 6^ SPECIE

DN 100 Diametro — CONDOTTA DI 7^ SPECIE

DN 40 Diametro — CONDOTTA DI AVVICINAMENTO

DN = Diametro Condotta in Acciaio

DE = Diametro Condotta in Polietilene

Quadro d'unione

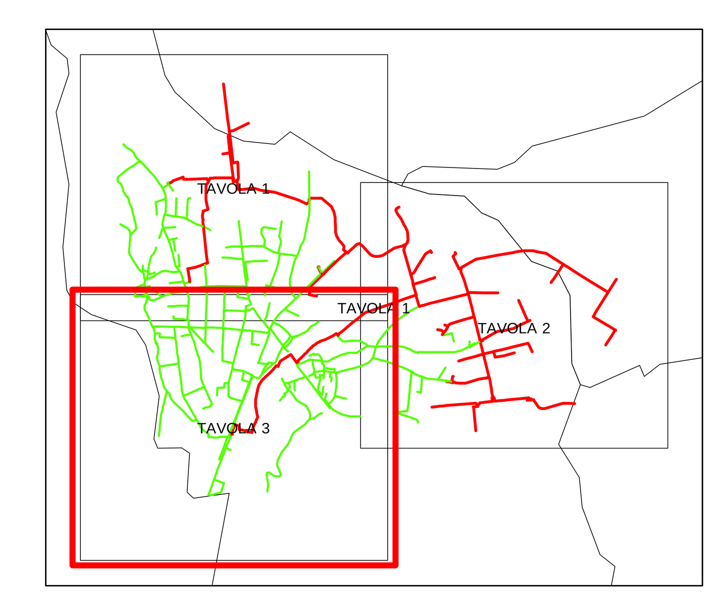

A termine di legge è vietato riprodurre o comunicare a terzi il contenuto del presente disegno.

e·on Rete
E.ON Rete S.r.l. a socio unico
Via P. Amedeo n° 5 - 46100 Mantova
Ufficio di zona:
Via Montorfano, 3
28924 Verbania (VB)
T +39 0323 585150
F +39 0323 586935
www.eon-rete.com
Pronto Intervento 800 198 198

Impianto: Rete Gas Metano del Comune di GRAVELLONA TOCE Provincia di Verbania	Redatto: Tecnico SIT R. Petaccia
Tipo elaborato: RILIEVO DELLA RETE	Verificato: Geom. S. Castiglioni
Emesso: 25/02/2010 — Aggiornato al: 31/12/2009	
Tavola n° 3/3 — Scala: 1 : 2000 — Orientamento: N — Origine dati: DB SIT	Approvato: Geom. I. Bertinotti