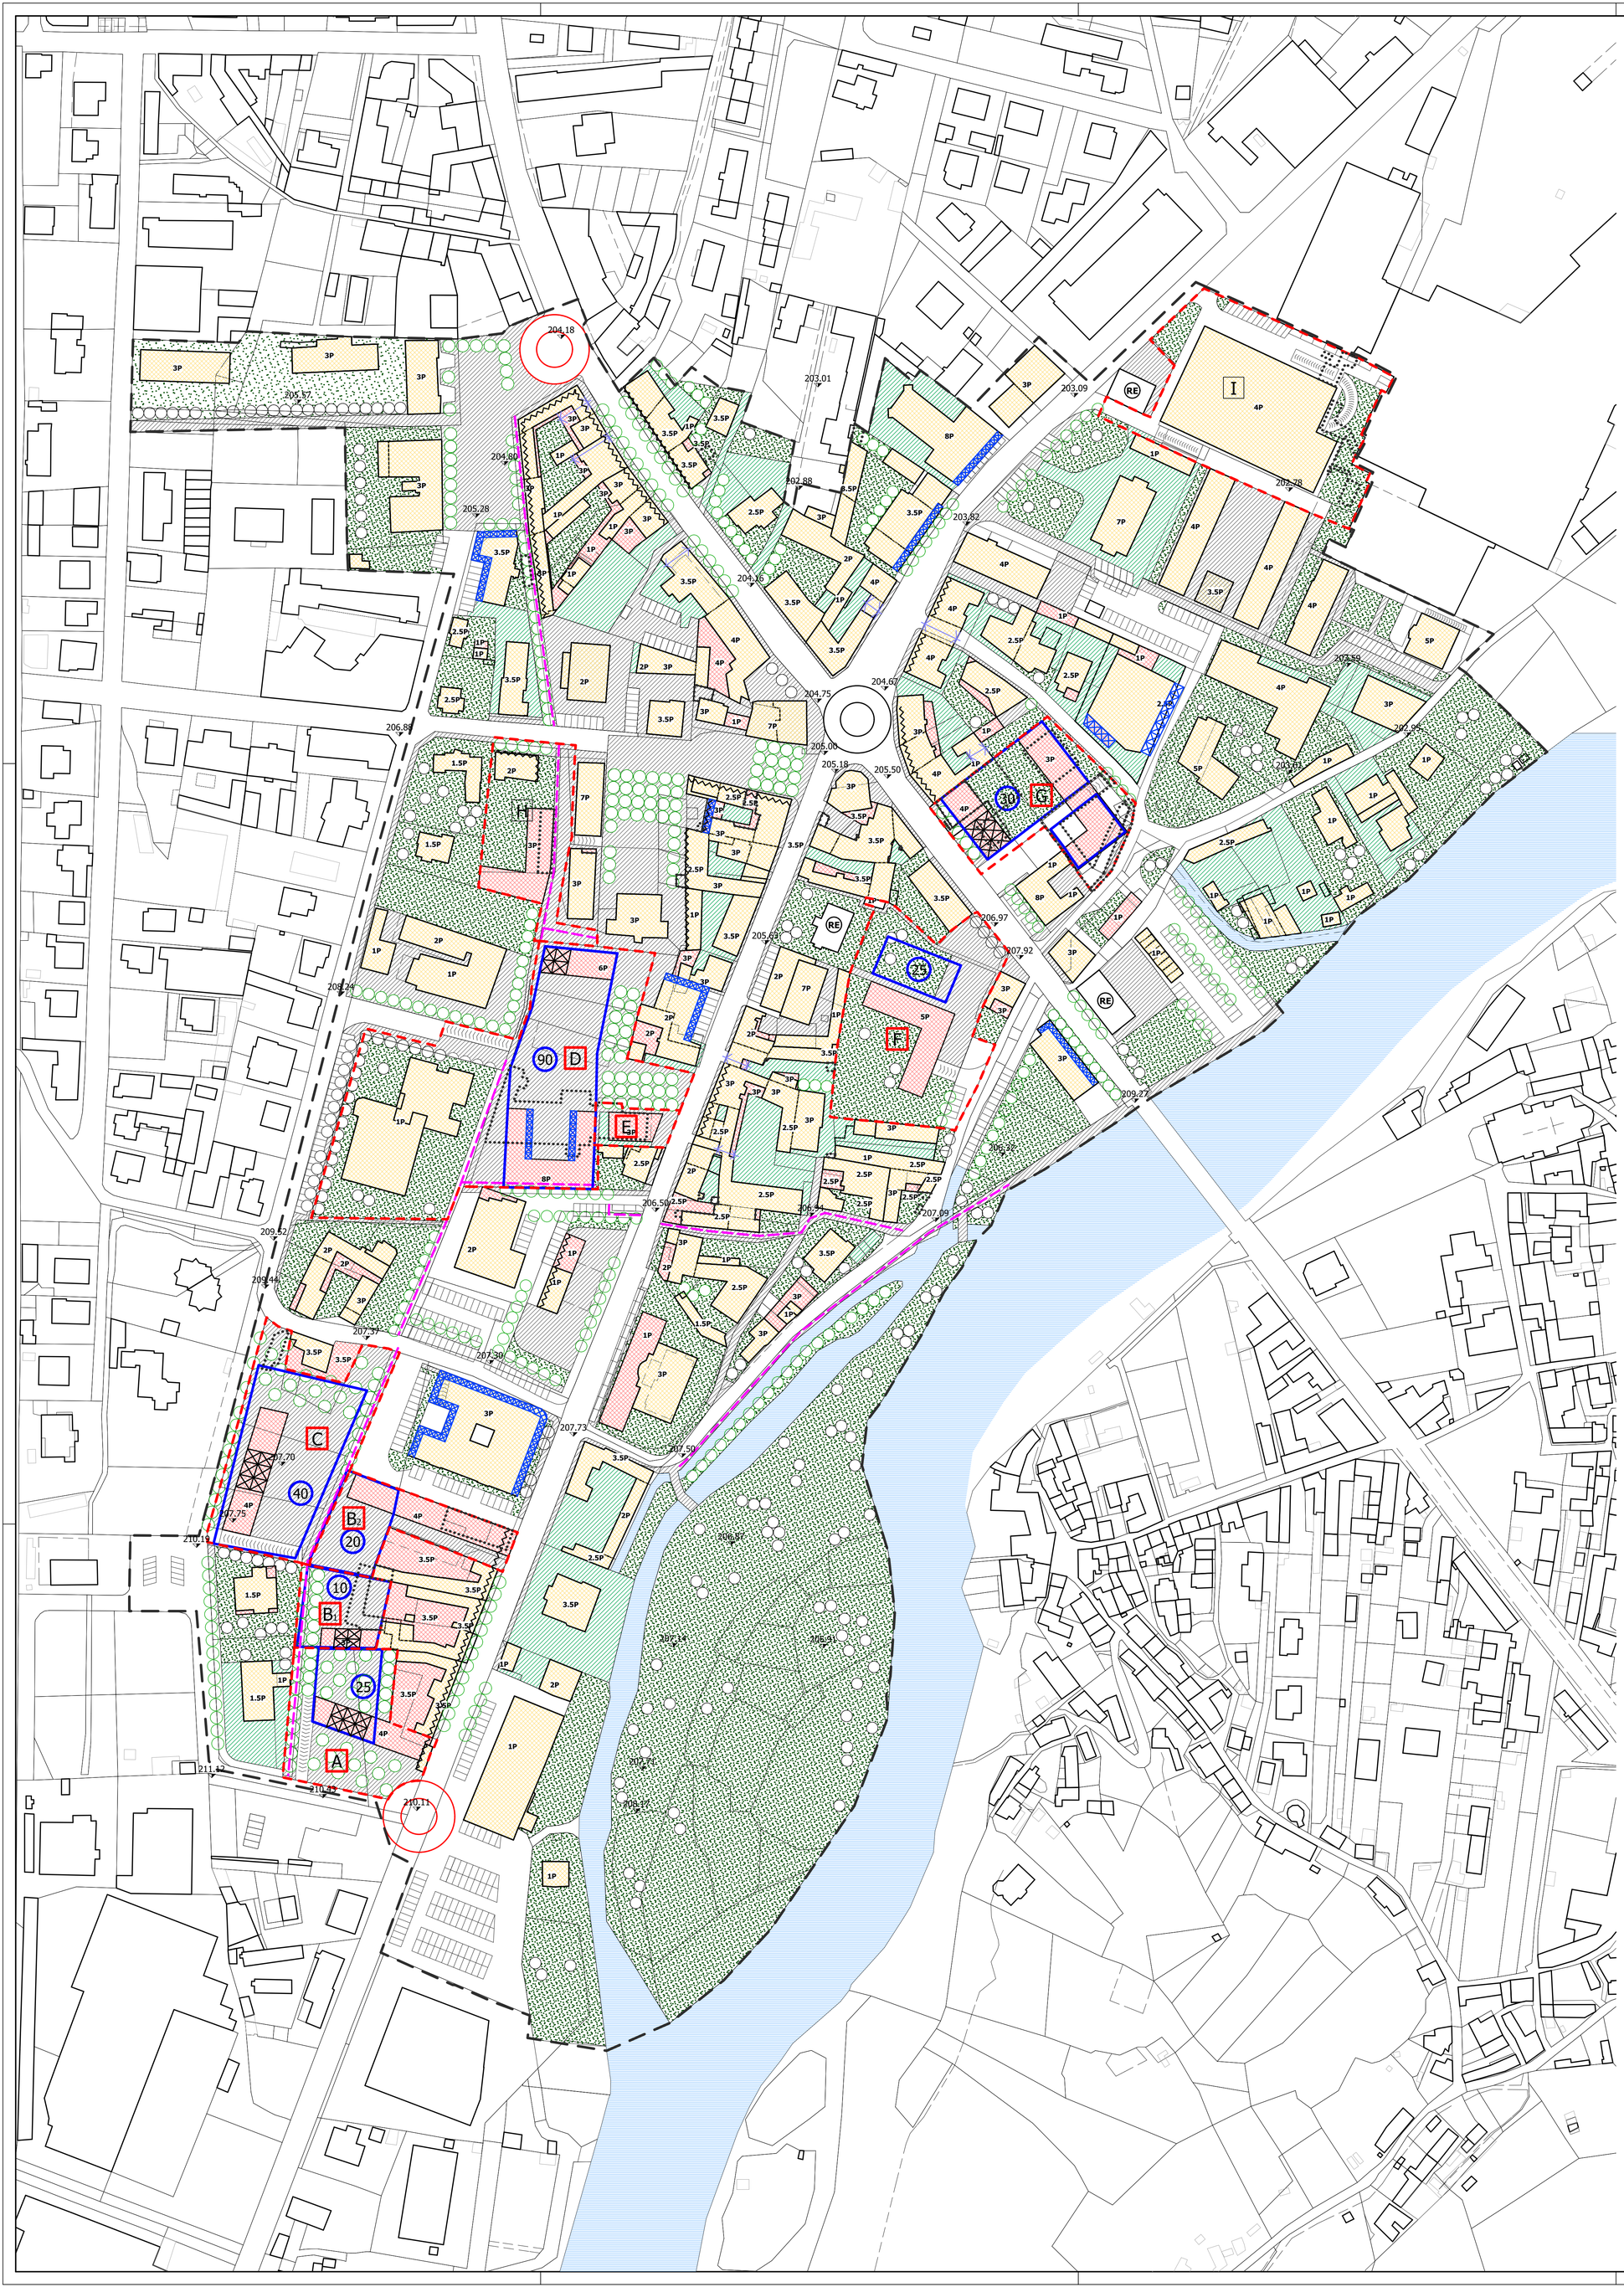

LEGENDA

- perimetro dell'area urbana centrale soggetta a Piano Particolareggiato
- parcheggi pubblici o di uso pubblico in superficie
- parcheggi pubblici o di uso pubblico sotterranei (con indicazione del numero di posti auto)
- rampa di accesso ad autorimesse sotterranee
- superficie del torrente Strona
- ambiti di trasformazione urbana
- edifici esistenti (ambiti di ristrutturazione edilizia)
- sagoma planimetrica indicativa limite di ampliamento degli edifici e/o degli edifici di nuova edificazione (con esclusione di pensiline, tettoie, porticati ed elementi a sbalzo)
- allineamenti obbligatori degli edifici
- androni e sottopassi
- portici da conservare e/o realizzare
- androni di passaggio pubblico
- altezza massima degli edifici (espressa in piani fuori terra)
- edifici vincolati ad interventi di conferma del volume esistente (ristrutturazione edilizia semplice)
- principali quote altimetriche
- aree verdi attrezzate
- aree prevalentemente sterrate e/o pavimentate
- percorsi e spazi riservati ai pedoni e/o ad accessibilità limitata
- pista ciclabile in sede propria
- alberature in progetto
- edifici esistenti da demolire
- rotatorie in progetto

REGIONE PIEMONTE

PROVINCIA DEL VERBANO CUSIO OSSOLA

COMUNE DI GRAVELLONA TOCE

PIANO PARTICOLAREGGIATO DELL'AREA CROCIERA

committente :
COMUNE DI GRAVELLONA TOCE

area di sviluppo e fase di progetto:

PROGETTO DEFINITIVO

tipologia elaborato

PLANIMETRIA DEL PIANO PARTICOLAREGGIATO SULLA MAPPA CATASTAPE AGGIORNATA CON INDICAZIONI PLANOVOLUMETRICHE

scala elaborato 1:1000

0 10 20 30 40 50 100

codice elaborato
0 1 5 0 6 C 0 7 1 4 0 1 P D U 0 1 P 2 a
SIGLA ELAB.

revisioni

0	0	08/07/2014	Emissione

progettazione
STUDIO RIPAMONTI
vicolo Pasquetto, 3 - 28887 - OMEGNA (VB)
tel +39 0323 63352 - fax + 39 0323 63352
e-mail ripamontistudio@tin.it